


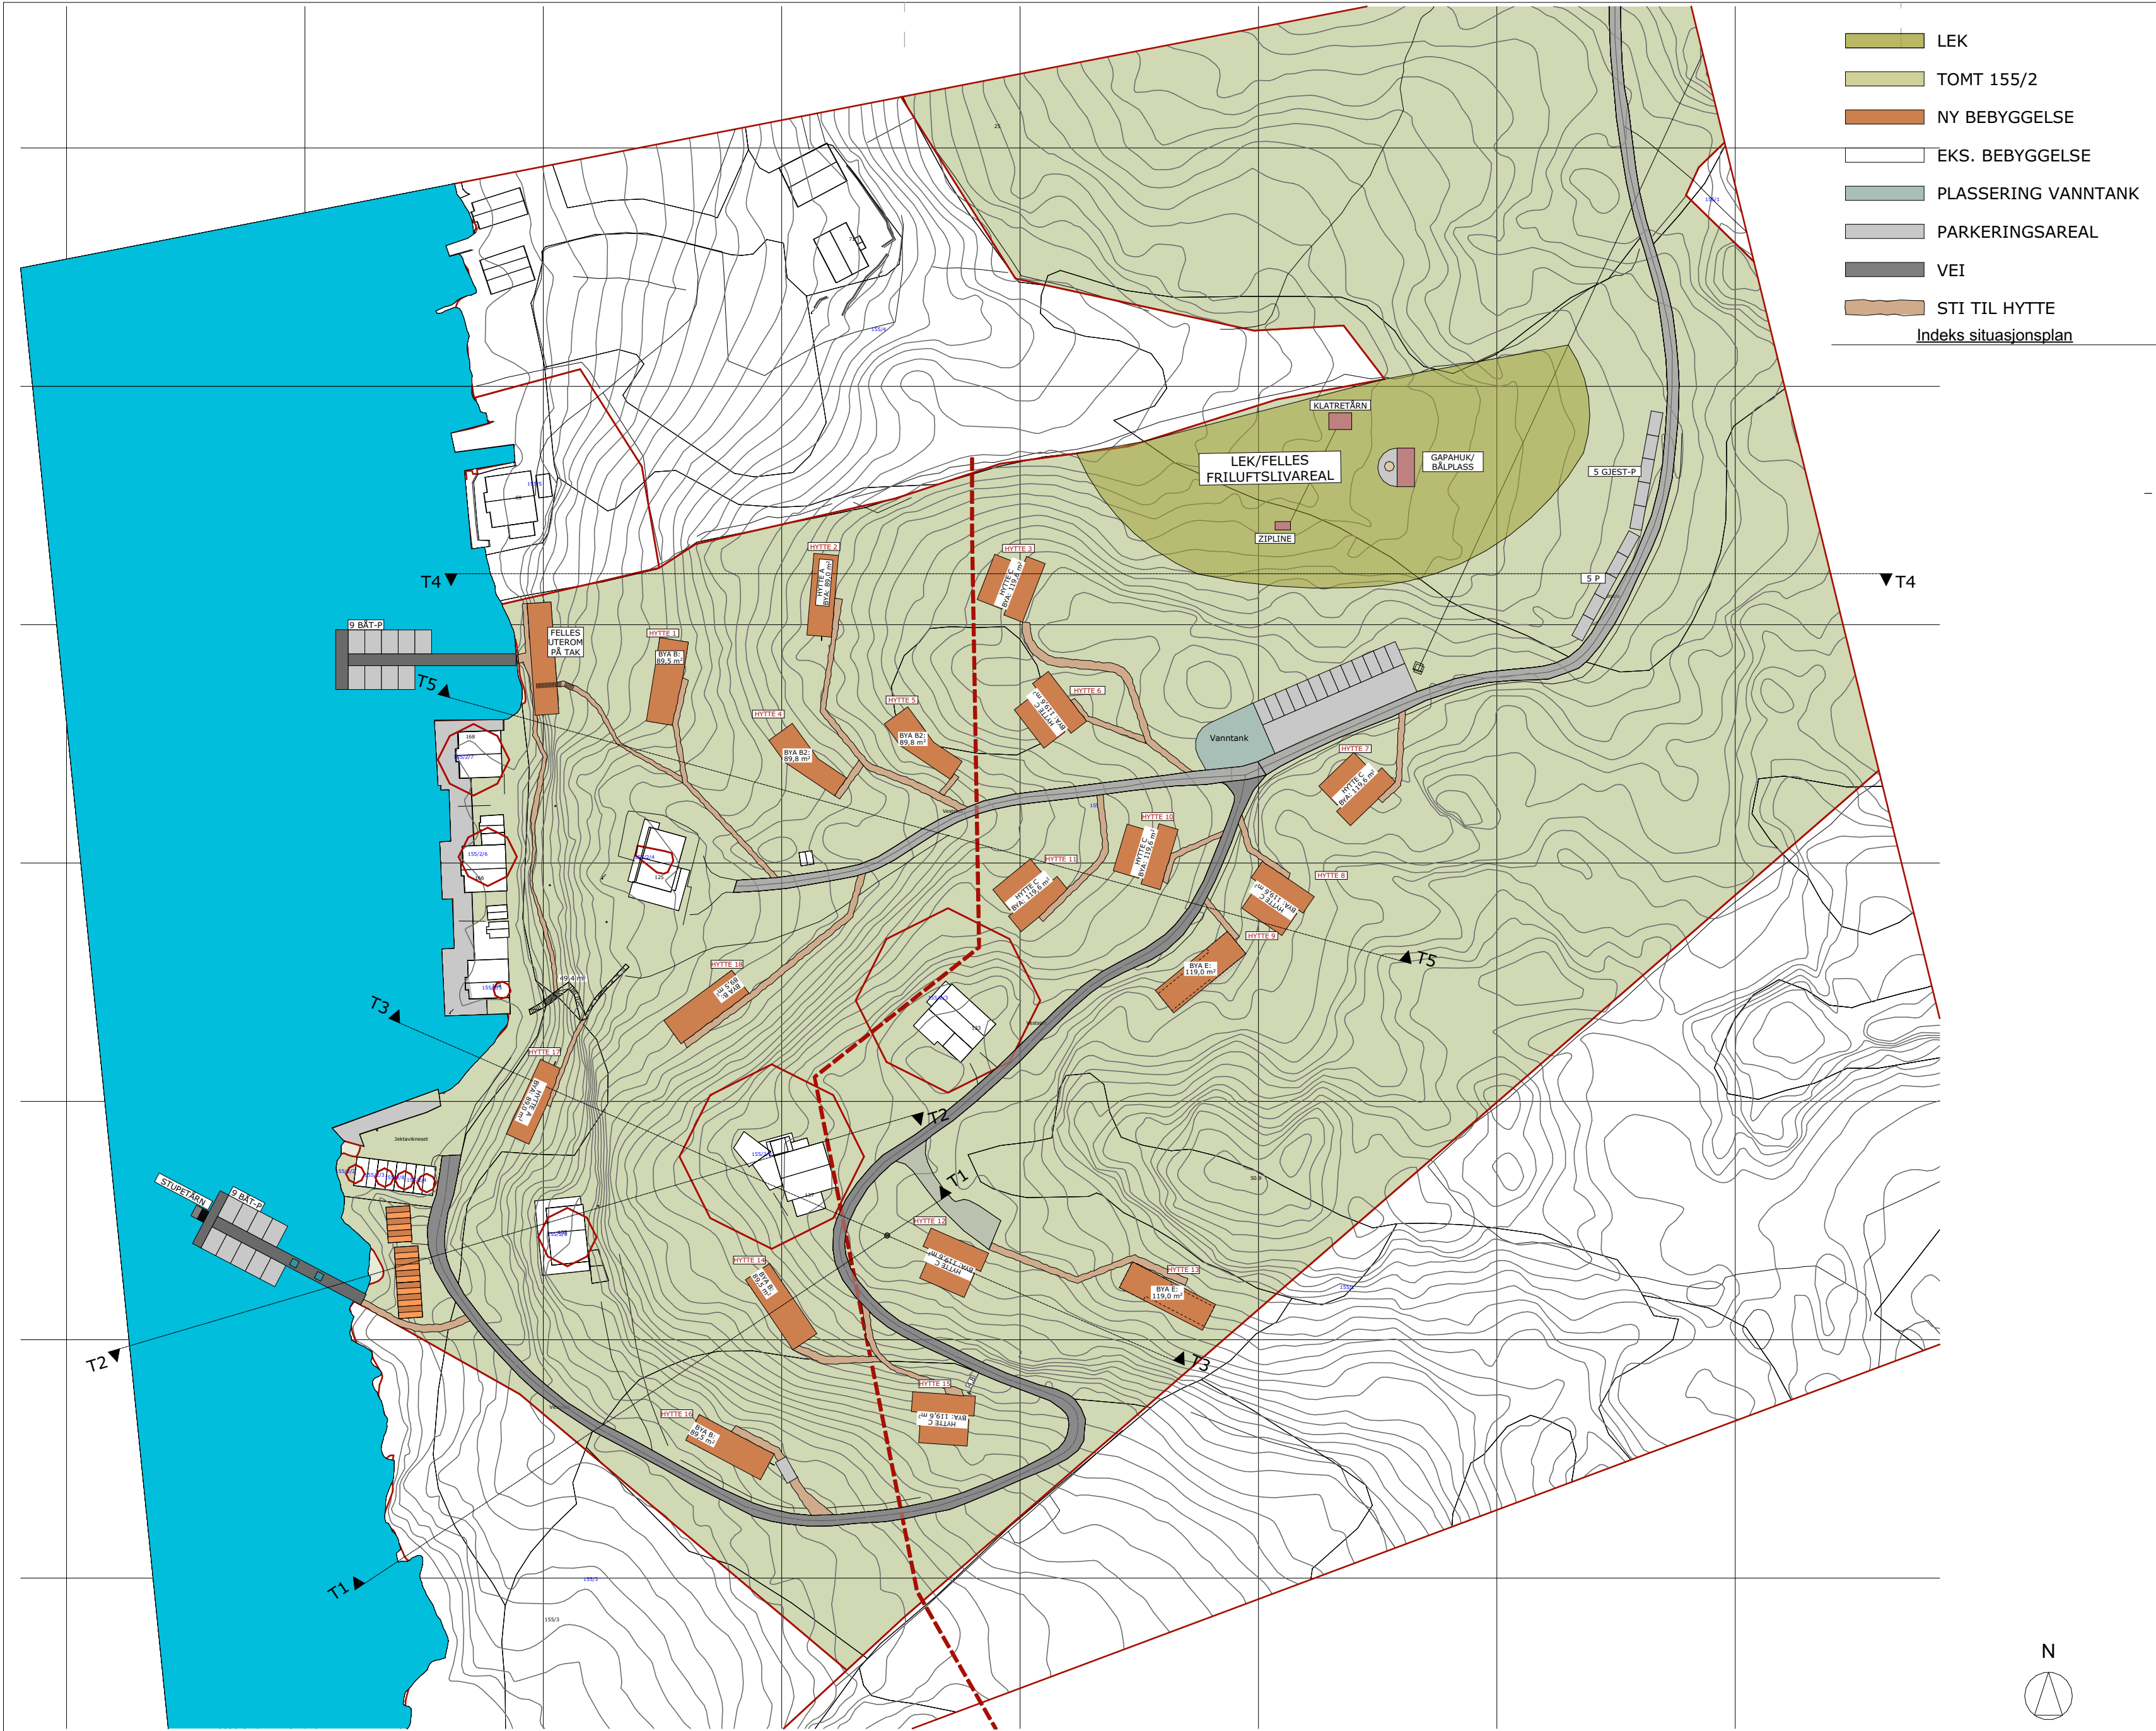

MERKNADER:

Forbehold:

Tegningen viser prosjektet i skisse/forprosjektfasen og kan innebære avvik iht. TEK 17.

TEGNINGEN SKAL IKKE BRUKES TIL BYGGESAK ELLER ARBEIDSTEGNINGER.

Norgeshus har ikke ansvar for eventuelle avvik i denne fasen iht. TEK 17 da dette enda ikke er prosjektet.

Bestemmelser i KPA:

Maksimal utnyttingsgrad:	90/120 m² BYA Fritidsbolig
Minste uteoppholdsareal:	Terrasse: Max 50% av BYA (max 50m² terrasse)
Parkeringskrav:	1 plasser pr boenhet
Sykkelparkeringskrav:	0 plasser pr boenhet
Takform/-vinkel:	°
Maksimal gesimshøyde:	4,5 m fra gj.sn.planert terreng
Maksimal mønehøyde:	5,5m fra gj.sn.planert terreng
Annet:	max. størrelse hyttetomt: 1000m². Området skal ha allment tilgjengelige friluftsområder. Parkering kan skje på egen grunn eller på felles parkeringsplass. Anneks er ikke tillatt.

NBI Norgeshus AS tar ikke ansvar for feil eller mangler i kartgrunnlaget. Det kan ikke brukes til detaljprosjektering/utstikking uten verifisering i marken. Dersom det oppdages avvik, må prosjekterende opplyses om dette.

- Ingen spesifikasjoner er bindende i denne fasen. Dette er en mulighetsstudie som grunnlag for videre diskusjon om utviklingen av arealet.

- Sjøboder angitt i sør må justeres så de ikke kommer i konflikt med eksisterende VA-anlegg.

A cross-sectional diagram of a building partially embedded in the ground. The building has a flat roof and a white interior. A person is shown inside. The ground level is indicated by a dashed orange line labeled "Gjennomsnittlig planlagt terreng". The building's height is marked as 2.7, and the depth of the foundation below the ground level is marked as 4.2. The building is supported by a single column on the left. The ground surface is shown as a sloping line on the right, with yellow and green lines indicating the building's footprint and the ground level.

Pulttak, bygningsvolum lagt delvis inn i terrenget, deler av plate ligger på mark, deler av dekke står på søyler.

Diagram illustrating the structural analysis of a building section. The total height of the building is 5.2m, and the height of the cantilevered upper floor is 3.0m. A person is shown inside the cantilevered section. The ground level is indicated by a dashed line and labeled "Gjennomsnittlig planert terreng" (Average leveled ground). The building is supported by a foundation and a beam on columns.

Mulighet for at hele bygningsvolum står på søyler. Dette er en svært skånsom måte å plassere et bygg i terrenget på. Om hytta i fremtiden skal flyttes/rives vil terrenget innen kort tid være tilbake slik det var før hytta ble bygd.

Komnasjon av takform, deler av bygningsvolum ligger inn i terrenget, kombinasjon av plate ligger på mark og bjelkelag på søyler. Tak over laveste volum kan benyttes som takterrasse.

Plassering i terrenget:
Prinsippssnittene viser ulike måter som hyttene kan møte terrenget. Alt etter hvordan den spesifikke tomten legger til rette for det kan bygningsvolumene legges delvis inn i terrenget, ha plate på mark, bjelkelag på søyler. Bygningsvolumene kan også deles opp og plasseres i ulike høyder som skisse av Hytte C legger opp til.

Det må gjøres en vurdering på den enkelte tomt i forhold til hvordan en best får en sammenheng mellom uterom og innerom. På enkelte tomtor vil det være naturlig å gå ut på tereng fra kortsider, på andre kan en gå ut fra framside av hytta. Der terengen legger til rette for det kan en også trappe volumene så mye at en kan benytte tak over et av volumene til terrasse.


Det skal gjøres en vurdering av hvilke takformer en skal legge opp til i området. Den stedlige tradisjonen er saltak. Saltak gir mulighet for hems eller evt. kvalitetstøm som åpen himling i oppholdsrom. Putttak kan gi fine romforløp -særlig i oppholdsrom som vender mot sjøen.

Flate tak er takformen som vil gjøre hyttene minst ruvende i terrenget. Dette kan være en fordel både for omkringliggende eksisterende hytter og for fjernvirkningen fra sjøen. Dersom en i tillegg tekker taket med tory/sedum vil takflatene gi inn i terrenget sett ovenfra og vil bidra til å gjøre utbyggingen mindre visuelt forstyrrende for ovenforliggende hytter.


Torvtak/sedumtak vil på grunn av oppbyggingen medføre et behov for litt høyere tillat gesims- og mønehøyde.

Arbeid med forslag fastsettning av tillatte høyder arbeides videre med i planprosessen.


Vi vil anbefale at det settes krav til at kledningen skal være behandlet med farger som glir inn i terrenget. Dvs. tre i mørke farger/jordfarger og naturlige materialer som tre og stein.

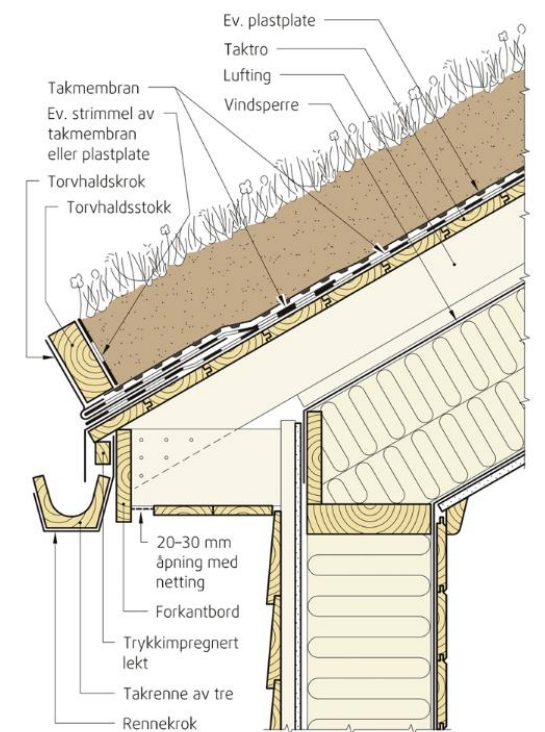


					PROSJEKT:	PROSJEKTNR.:			BYGGEFIRMA:		<u>FORBEHOLD:</u> Tegningen viser prosjektet i skisse/forprosjektfasen og kan innebære avvik iht. TEK 17. Dette er et mulighetsstudie som utgjør grunnlaget for detaljregulering av området. Det kan og vil komme endringer og justeringer i av den videre prosessen. Ingen beskrivelser er bindende - de er kun ment som idemyltring.
1	21.07.2022	Rev. prinsippskisse			Hidlesundet	22-0221					
Rev.	Dato	Beskrivelse	Sign.	Kontr.	TEGNINGEN VISER:	TEGNING NR.:					
					Terrengsnitt prinsipp	ARK-1-0-02					
					STATUS:	MÅLESTOKK:					
					Skisse/forprosjekt	1:200					
BYGGEKOMMUNE:		GNR/BNR:	POSTNR:	POSTSTED:	TILTAKSHAVER:			TEGNINGEN ER BESKYTTET ETTER LOV OM OPPHAVSRETT OG EIES AV NORGESHUS AS. TEGNINGER SKAL IKKE BENYTTES UTEN VÅR TILLATELSE. TEGNINGEN GJELDER IKKE SOM BYGGEMELDING/ARBEIDSTEGNING.			REV.
Stavanger		155/2	4173	Nord-Hidle	Birger Wikre Hetland						1
ADRESSE:				MOH:	TEGNET AV:	KONTROLLERT AV:	DATO:	FORMAT:			
Vestsida				moh	RGS	-	19.7.22	A3			
											INGENIØR- OG ARKITEKTKONTORET NORGESHUS AS, PB 161, 7223 MELHUS, TLF: 72 85 69 00

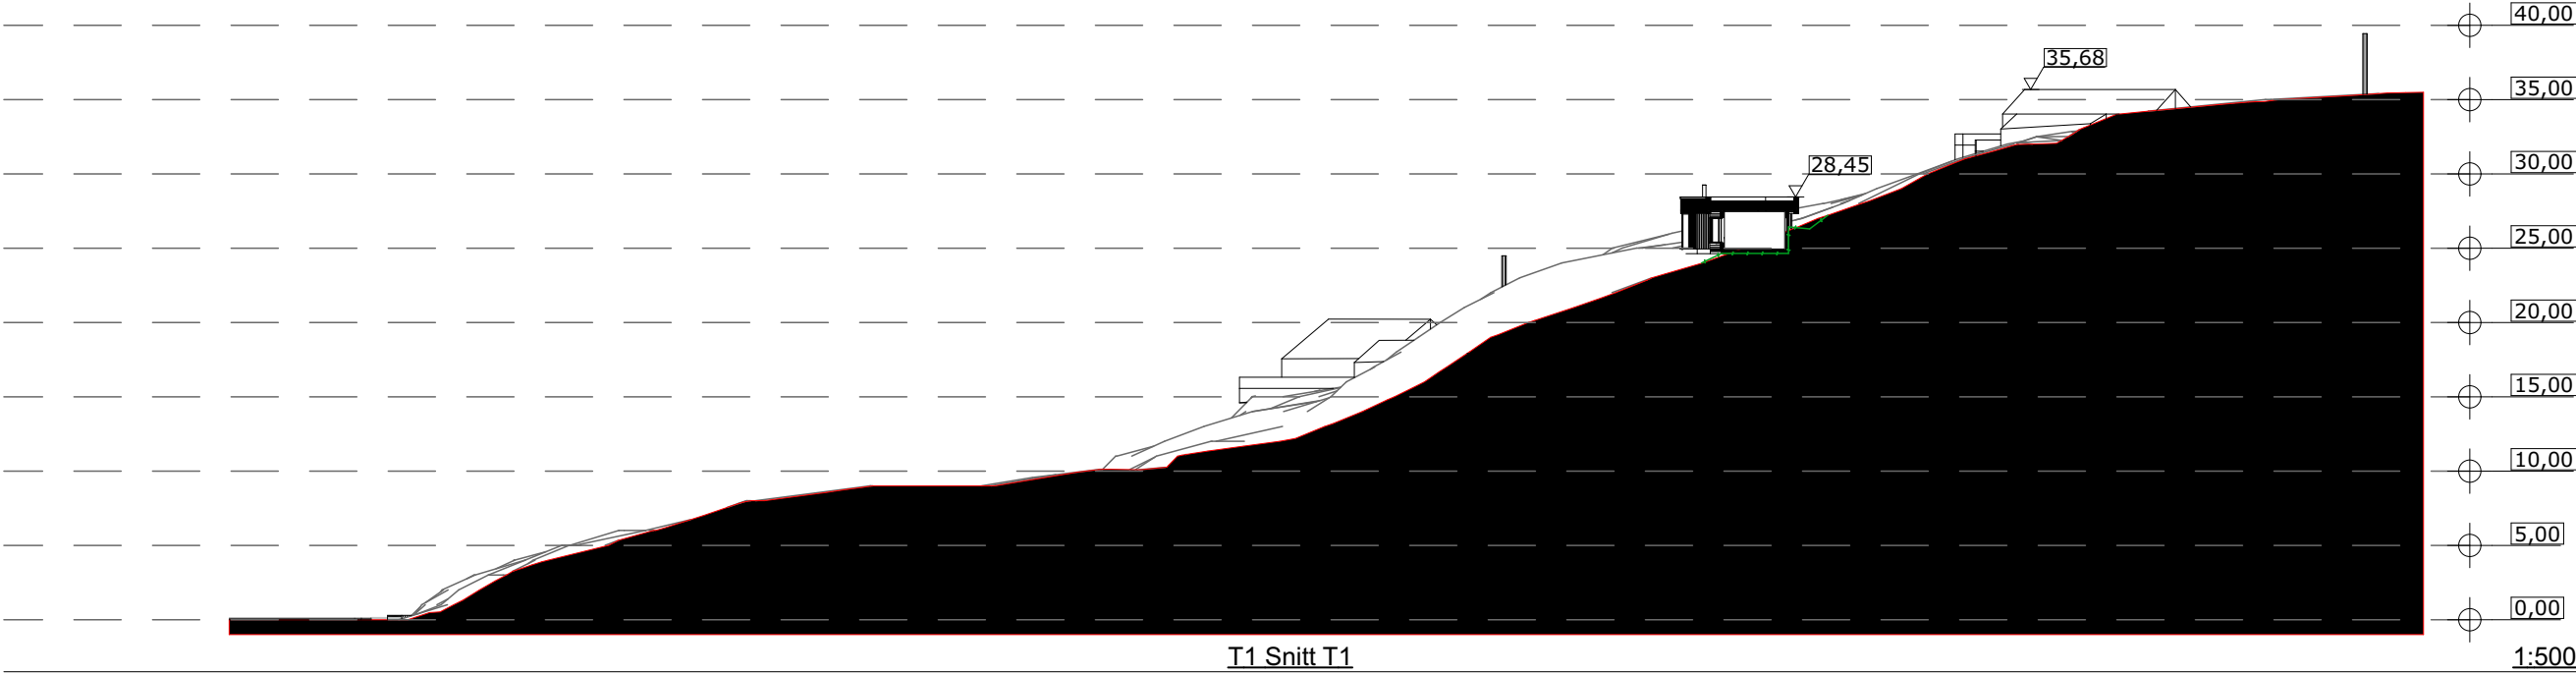


NB! Norgeshus AS tar ikke ansvar for feil eller mangler i kartgrunnlaget. Det kan ikke brukes til detaljprosjektering/utstikking uten verifisering i marken. Dersom det oppdages avvik, må prosjekterende opplyses om dette.				PROSJEKT: Hidlesundet		PROSJEKTNR.: 22-0221		BYGGEFIRMA: NORGESHUS Landsnes Bygg AS		FORBEHOLD: Tegningen viser prosjektet i skisse/forprosjektfasen og kan innebære avvik iht. TEK 17. Dette er et mulighetsstudie som utgjør grunnlaget for detaljregulering av området. Det kan og vil komme endringer og justeringer i av den videre prosessen. Ingen beskrivelser er bindende - de er kun ment som idemyldring.	
				TEGNINGEN VISER: Terrengsnitt		TEGNING NR.: ARK-1-0-03					
				STATUS: Skisse/forprosjekt		MÅLESTOKK: 1:500					
BYGGEKOMMUNE: Stavanger		GNR/BNR: 155/2	POSTNR: 4173	POSTSTED: Nord-Hidle	TILTAKSHAVER: Birger Wikre Hetland			TEGNINGEN ER BESKYTTET ETTER LOV OM OPPHAVSRETT OG EIES AV NORGESHUS AS. TEGNINGER SKAL IKKE BENYTTES UTEN VÅR TILLATELSE. TEGNINGEN GJELDER IKKE SOM BYGGEMELDING/ARBEIDSTEGNING.		REV. -	TEGNINGNE SKAL IKKE BRUKES TIL BYGGESAK ELLER ARBEIDSTEGNINGER. Norgeshus har ikke ansvar for eventuelle avvik i denne fasen iht. TEK 17 da dette enda ikke er prosjektert. INGENIØR- OG ARKITEKTKONTORET NORGESHUS AS, PB 161, 7223 MELHUS, TLF: 72 85 69 00
ADRESSE: Vestsida			MOH: moh	TEGNET AV: RGS	KONTROLLERT AV: -	DATO: 19.7.22	FORMAT: A3				

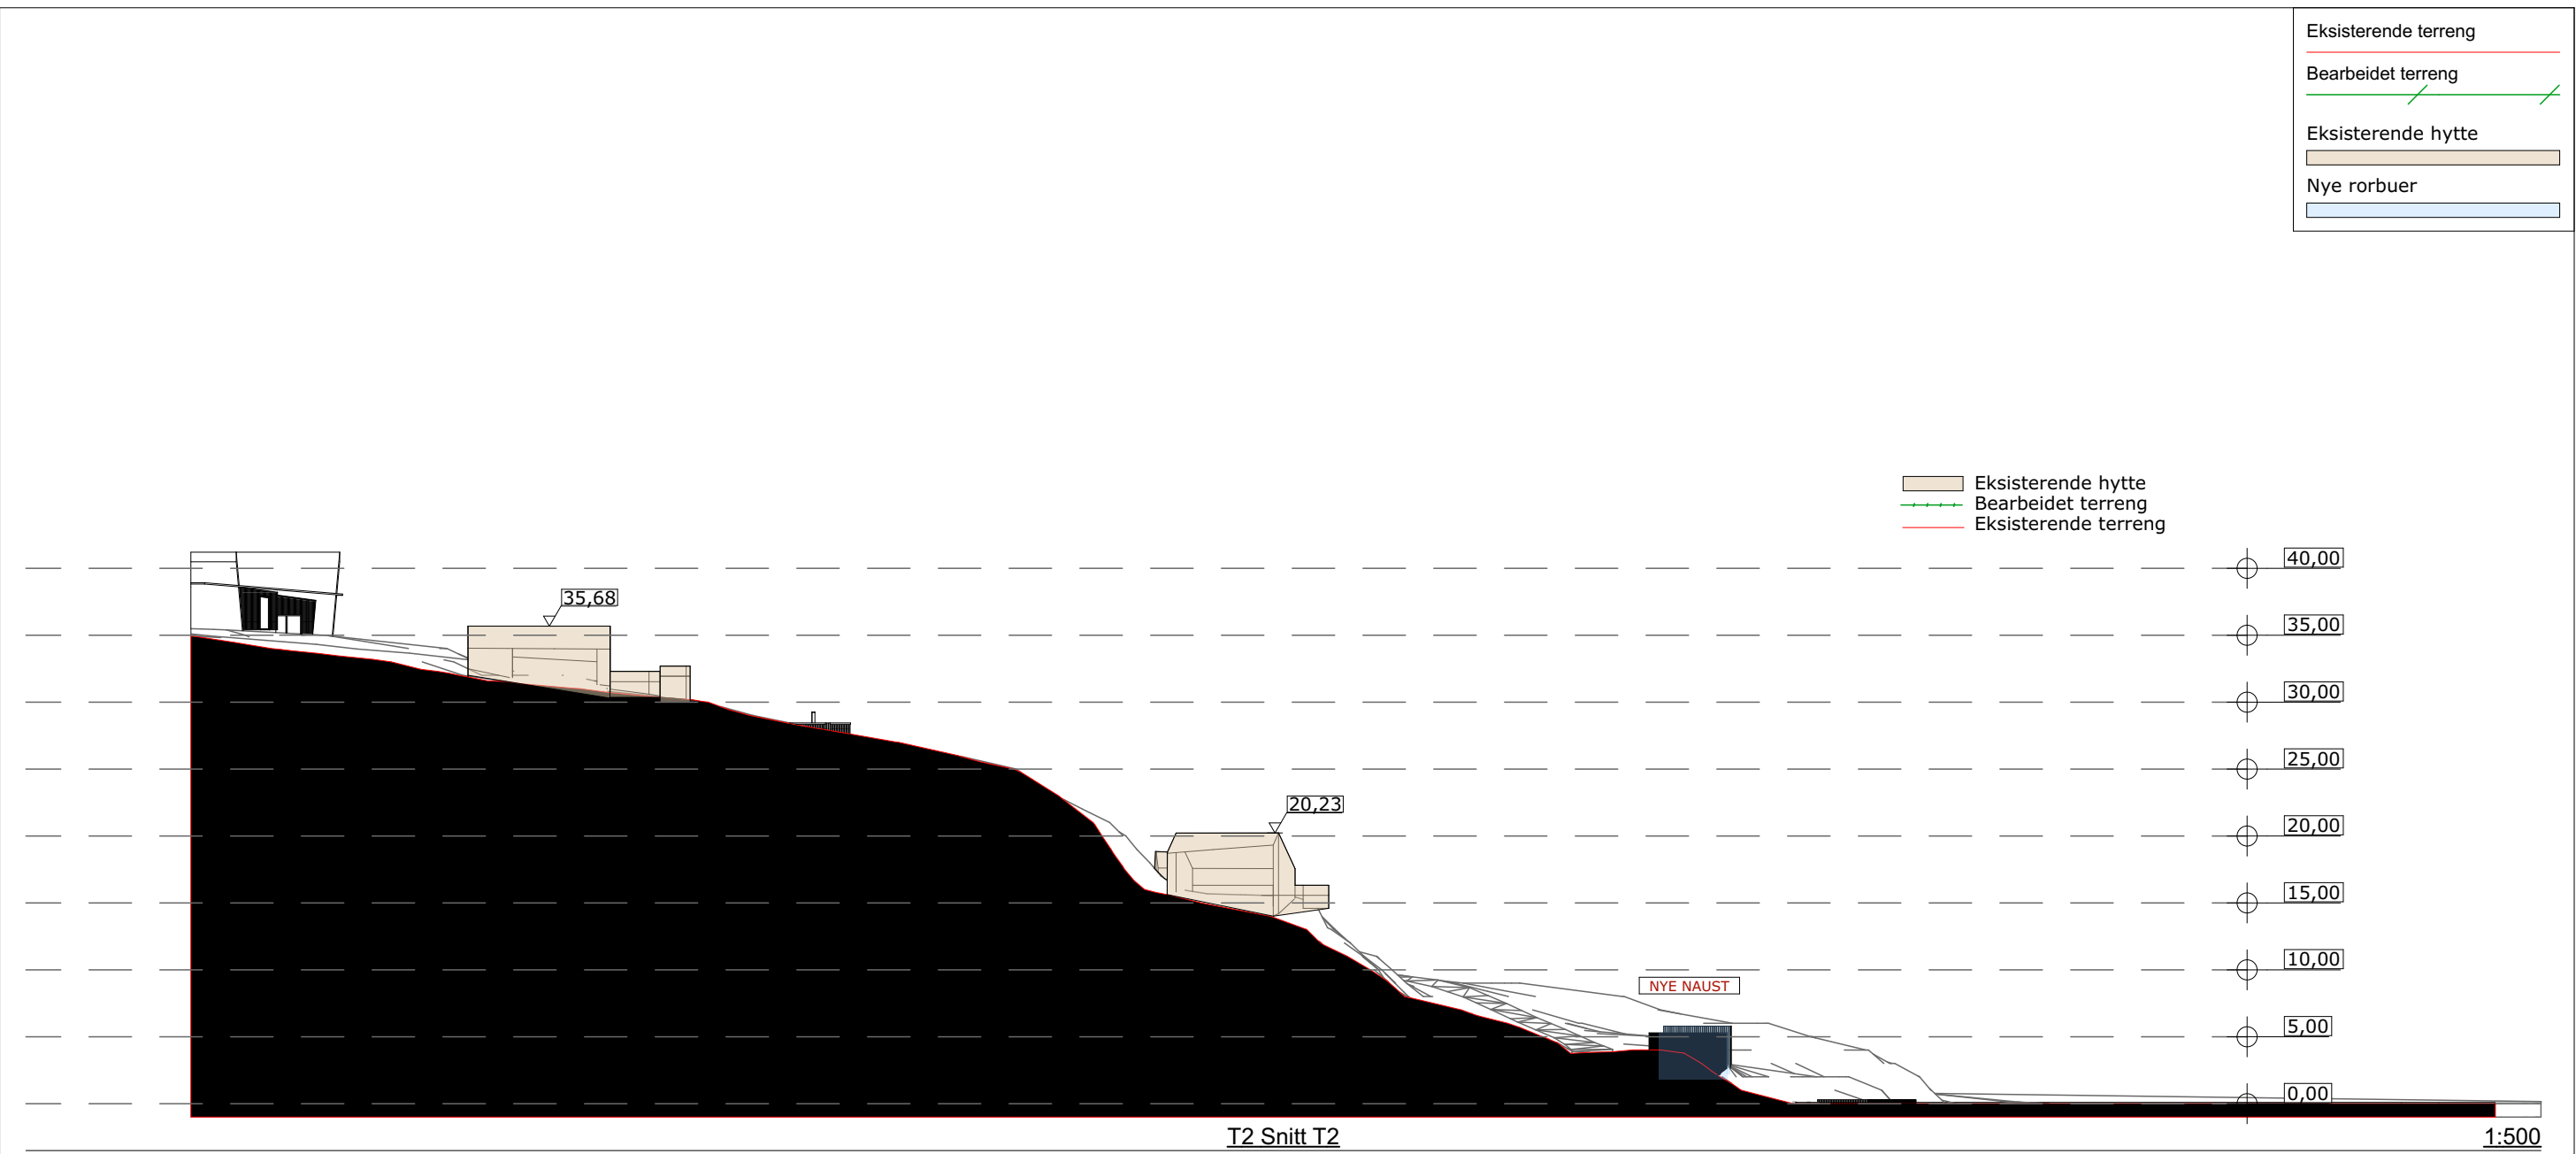


NB! Norgeshus AS tar ikke ansvar for feil eller mangler i kartgrunnlaget. Det kan ikke brukes til detaljprosjektering/utstikking uten verifisering i marken. Dersom det oppdages avvik, må prosjekterende opplyses om dette.				PROSJEKT: Hidlesundet		PROSJEKTNR.: 22-0221		BYGGEFIRMA: 		FORBEHOLD: Tegningen viser prosjektet i skisse/forprosjektfasen og kan innebære avvik iht. TEK 17. Dette er et mulighetsstudie som utgjør grunnlaget for detaljregulering av området. Det kan og vil komme endringer og justeringer i av den videre prosessen. Ingen beskrivelser er bindende - de er kun ment som idemyldring. TEGNINGNE SKAL IKKE BRUKES TIL BYGGESAK ELLER ARBEIDSTEGNINGER. Norgeshus har ikke ansvar for eventuelle avvik i denne fasen iht. TEK 17 da dette enda ikke er prosjektert. INGENIØR- OG ARKITEKTKONTORET NORGESHUS AS, PB 161, 7223 MELHUS, TLF: 72 85 69 00	
				TEGNINGEN VISER: Terrengsnitt		TEGNING NR.: ARK-1-0-04					
				STATUS: Skisse/forprosjekt		MÅLESTOKK: 1:500					
BYGGEKOMMUNE:	GNR/BNR:	POSTNR:	POSTSTED:	TILTAKSHAVER:				TEGNINGEN ER BESKYTTET ETTER LOV OM OPPHAVSRETT OG EIES AV NORGESHUS AS. TEGNINGER SKAL IKKE BENYTTES UTEN VÅR TILLATELSE. TEGNINGEN GJELDER IKKE SOM BYGGEMELDING/ARBEIDSTEGNING.		REV.	
Stavanger	155/2	4173	Nord-Hidle	Birger Wikre Hetland						-	
ADRESSE:			MOH:	TEGNET AV:	KONTROLLERT AV:	DATO:	FORMAT:				
Vestsida			moh	RGS	-	19.7.22	A3				

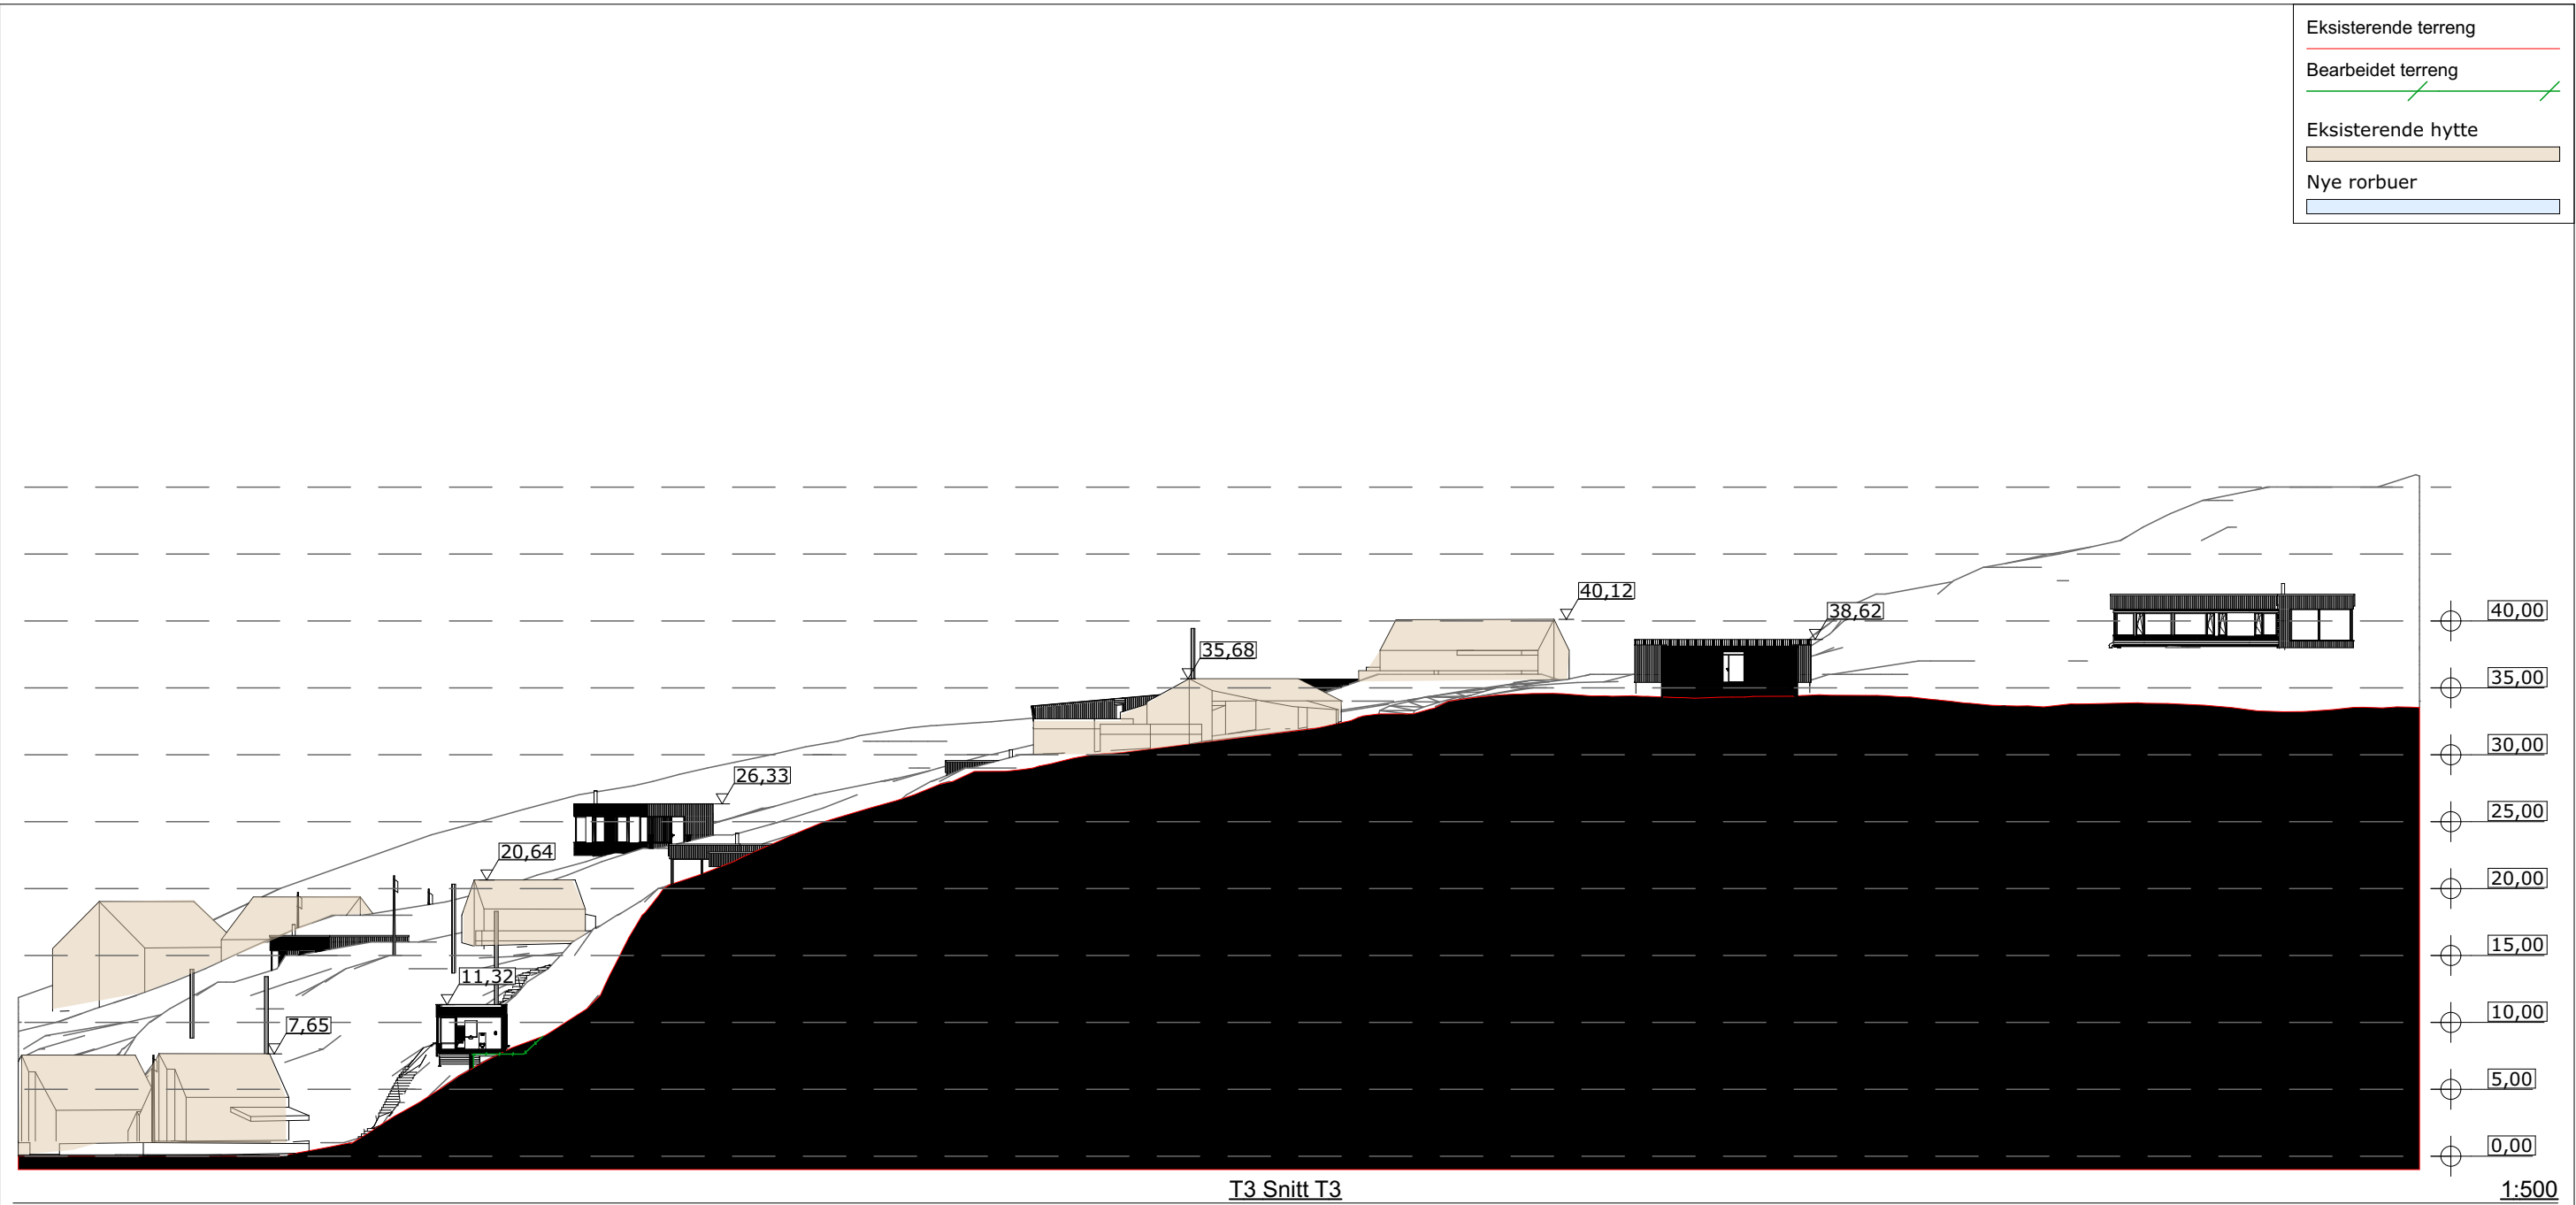

NB! Norgeshus AS tar ikke ansvar for feil eller mangler i kartgrunnlaget. Det kan ikke brukes til detaljprosjektering/utstikking uten verifisering i marken. Dersom det oppdages avvik, må prosjekterende opplyses om dette.				PROSJEKT: Hidlesundet		PROSJEKTNR.: 22-0221		BYGGEFIRMA: 		FORBEHOLD: Tegningen viser prosjektet i skisse/forprosjektfasen og kan innebære avvik iht. TEK 17. Dette er et mulighetsstudie som utgjør grunnlaget for detaljregulering av området. Det kan og vil komme endringer og justeringer i av den videre prosessen. Ingen beskrivelser er bindende - de er kun ment som idemyldring. TEGNINGNE SKAL IKKE BRUKES TIL BYGGESAK ELLER ARBEIDSTEGNINGER. Norgeshus har ikke ansvar for eventuelle avvik i denne fasen iht. TEK 17 da dette enda ikke er prosjektert. INGENIØR- OG ARKITEKTKONTORET NORGESHUS AS, PB 161, 7223 MELHUS, TLF: 72 85 69 00	
				TEGNINGEN VISER: Terrengsnitt		TEGNING NR.: ARK-1-0-05					
				STATUS: Skisse/forprosjekt		MÅLESTOKK: 1:500					
BYGGEKOMMUNE:	GNR/BNR:	POSTNR:	POSTSTED:	TILTAKSHAVER:				TEGNINGEN ER BESKYTTET ETTER LOV OM OPPHAVSRETT OG EIES AV NORGESHUS AS. TEGNINGER SKAL IKKE BENYTTES UTEN VÅR TILLATELSE. TEGNINGEN GJELDER IKKE SOM BYGGEMELDING/ARBEIDSTEGNING.		REV.	
Stavanger	155/2	4173	Nord-Hidle	Birger Wikre Hetland						-	
ADRESSE:			MOH:	TEGNET AV:	KONTROLLERT AV:	DATO:	FORMAT:				
Vestsida			moh	RGS	-	19.7.22	A3				

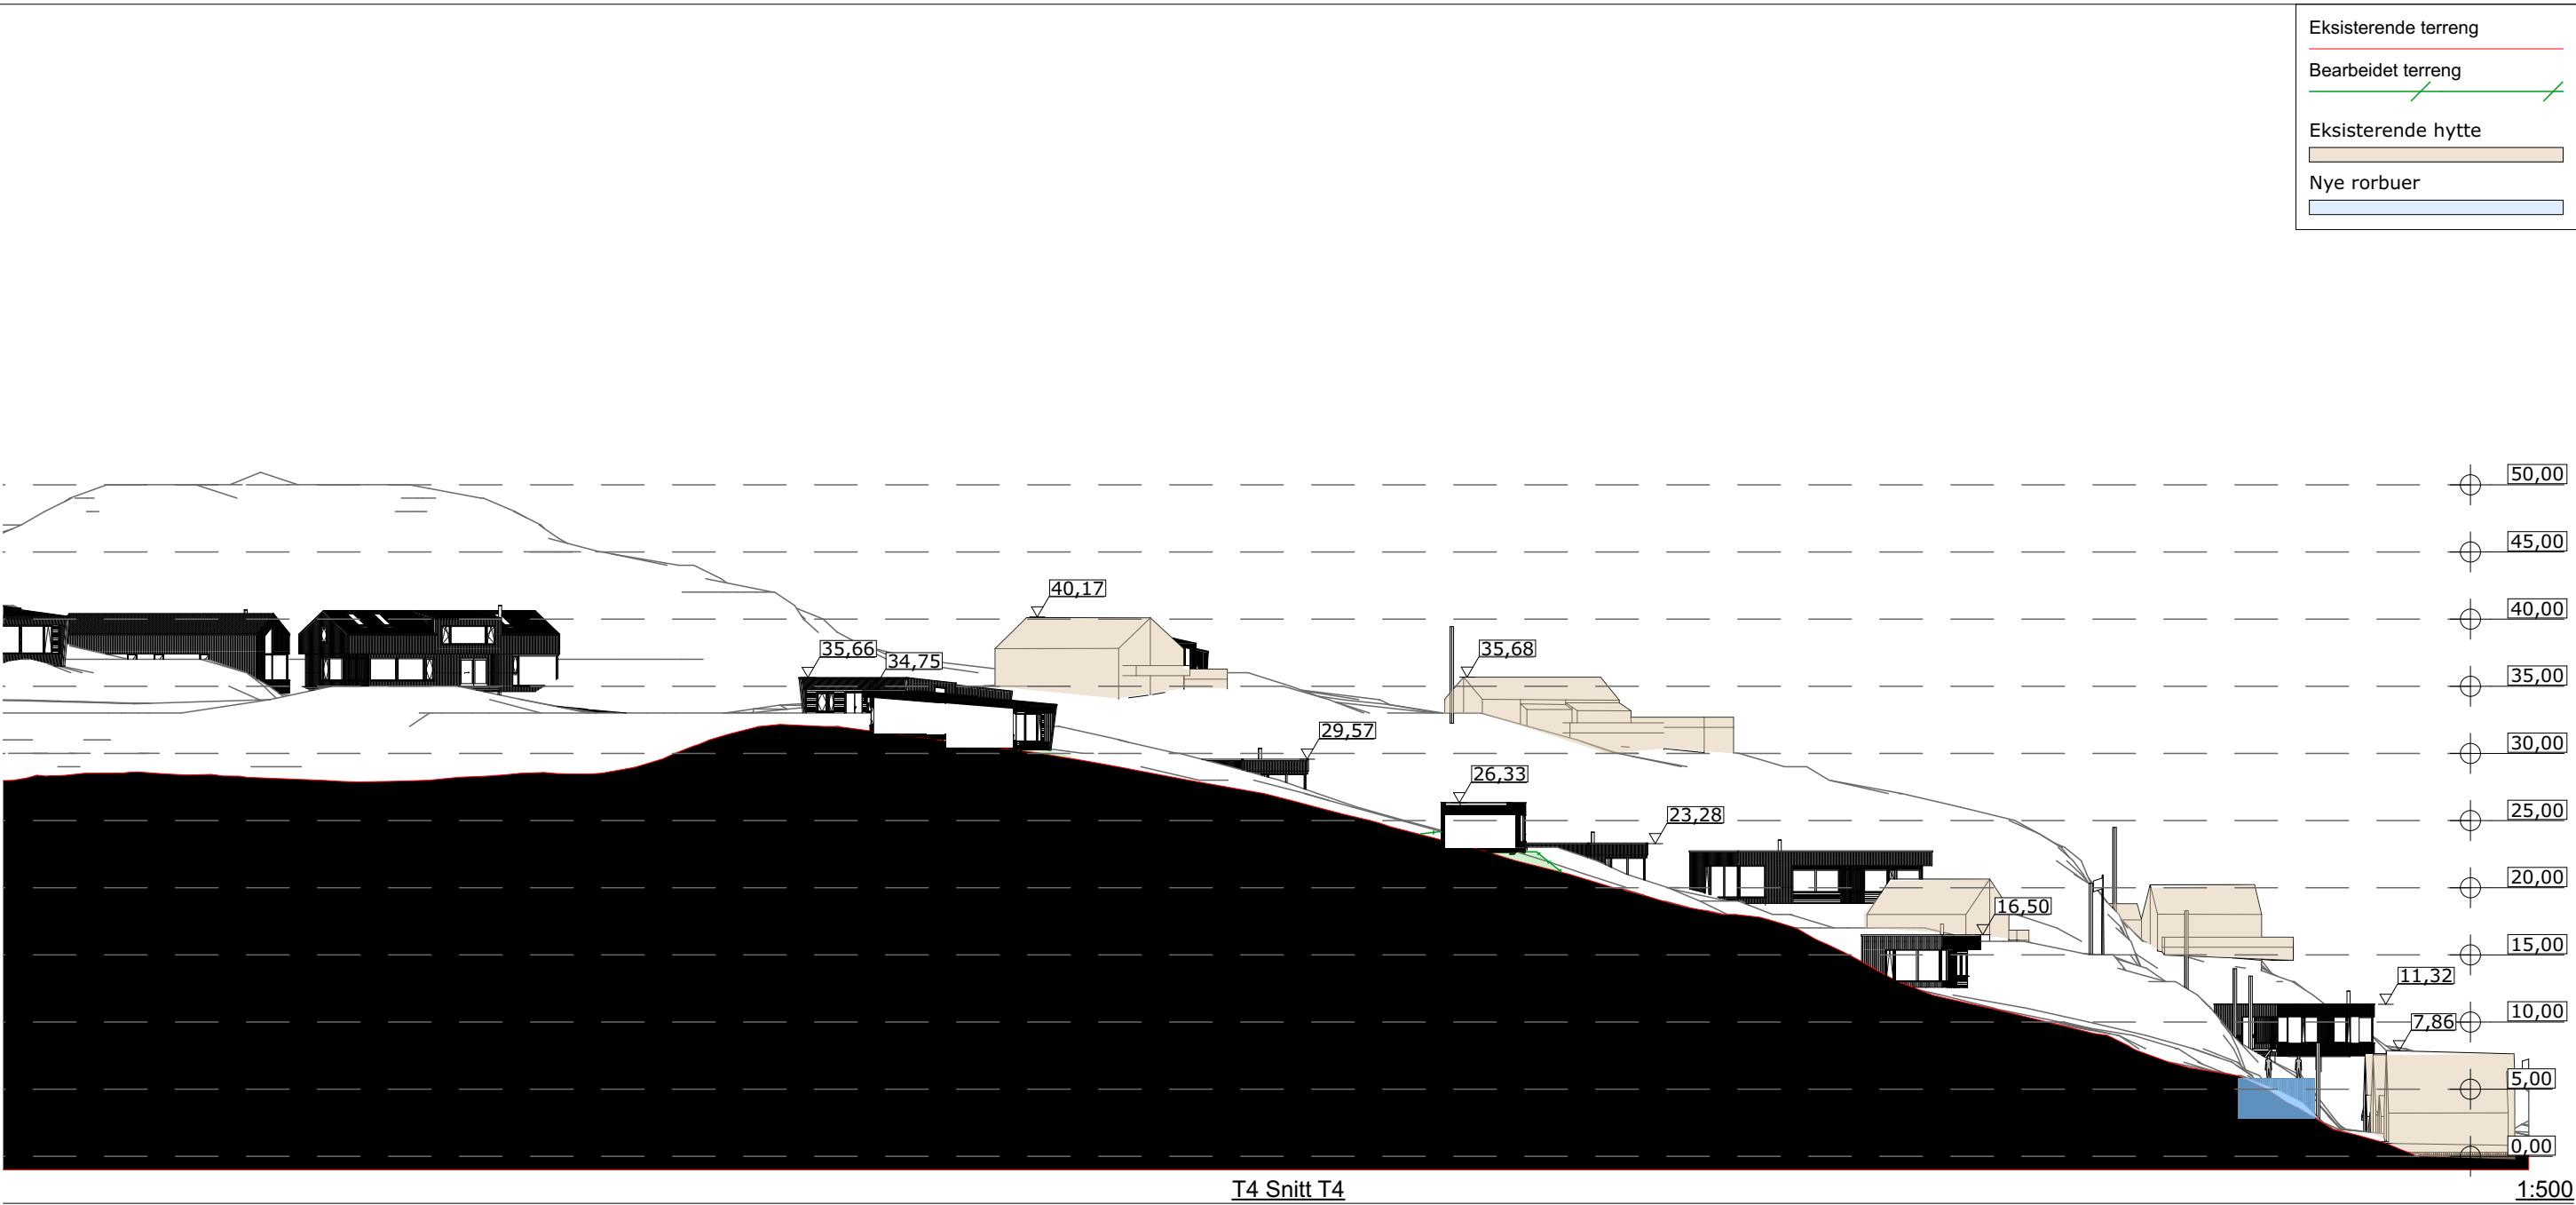

NB! Norgeshus AS tar ikke ansvar for feil eller mangler i kartgrunnlaget. Det kan ikke brukes til detaljprosjektering/utstikking uten verifisering i marken. Dersom det oppdages avvik, må prosjekterende opplyses om dette.				PROSJEKT: Hidlesundet		PROSJEKTNR.: 22-0221		BYGGEFIRMA: 		FORBEHOLD: Tegningen viser prosjektet i skisse/forprosjektfasen og kan innebære avvik iht. TEK 17. Dette er et mulighetsstudie som utgjør grunnlaget for detaljregulering av området. Det kan og vil komme endringer og justeringer i av den videre prosessen. Ingen beskrivelser er bindende - de er kun ment som idemyldring.	
				TEGNINGEN VISER: Terrengsnitt		TEGNING NR.: ARK-1-0-06				TEGNINGNE SKAL IKKE BRUKES TIL BYGGESAK ELLER ARBEIDSTEGNINGER. Norgeshus har ikke ansvar for eventuelle avvik i denne fasen iht. TEK 17 da dette enda ikke er prosjektert. INGENIØR- OG ARKITEKTKONTORET NORGESHUS AS, PB 161, 7223 MELHUS, TLF: 72 85 69 00	
				STATUS: Skisse/forprosjekt		MÅLESTOKK: 1:500					
BYGGEKOMMUNE: Stavanger		GNR/BNR: 155/2	POSTNR: 4173	POSTSTED: Nord-Hidle	TILTAKSHAVER: Birger Wikre Hetland			TEGNINGEN ER BESKYTTET ETTER LOV OM OPPHAVSRETT OG EIES AV NORGESHUS AS. TEGNINGER SKAL IKKE BENYTTES UTEN VÅR TILLATELSE. TEGNINGEN GJELDER IKKE SOM BYGGEMELDING/ARBEIDSTEGNING.		REV. -	
ADRESSE: Vestsida				MOH: moh	TEGNET AV: RGS	KONTROLLERT AV: -	DATO: 19.7.22	FORMAT: A3			

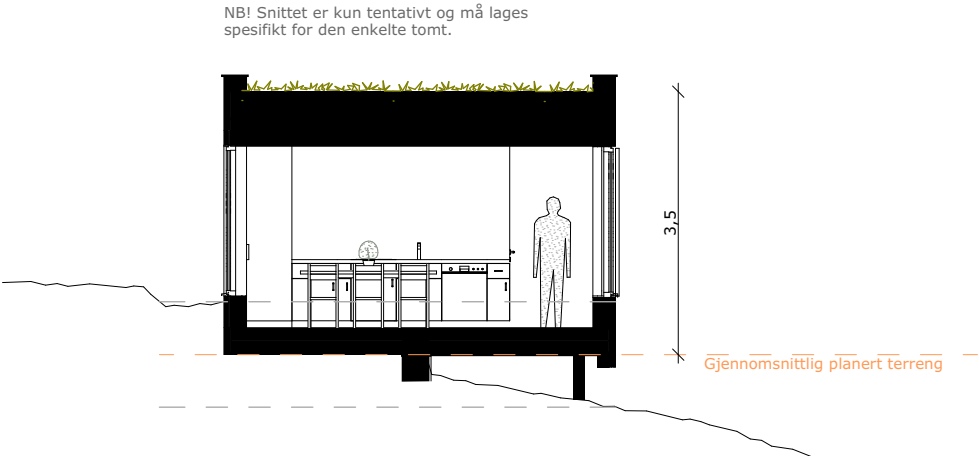

Snitt A 1:100

FORBEHOLD:
Tegningen viser prosjektet i skisse/forprosjektfasen og kan innebære avvik iht. TEK 17. Dette er et mulighetsstudie som utgjør grunnlaget for detaljregulering av området. Det kan og vil komme endringer og justeringer i av den videre prosessen. Ingen beskrivelser er bindende - de er kun ment som idemyldring.

TEGNINGNE SKAL IKKE BRUKES TIL BYGGESAK ELLER ARBEIDSTEGNINGER.

Norgeshus har ikke ansvar for eventuelle avvik i denne fasen iht. TEK 17 da dette enda ikke er prosjektert.

Snitt er kun for å illustrere mulig takform og takhøyde og for å vise tenkt gesims- og mønehøyde. Hyttene vil bli individuelt tilpasset hver enkelt tomt. Snitt tilpasses kundes ønske og den enkelte tomts terrengforhold slik at bygningsvolumet ligger best mulig i terrenget.


BYGGEKOMMUNE: Stavanger	GNR/BNR: 155/2	POSTNR: 4173	POSTSTED: Nord-Hidle
ADRESSE: Vestsida			MOH: moh

TEGNET AV: RGS	KONTROLLERT AV: -	DATO: 19.7.22	FORMAT: A3
-------------------	----------------------	------------------	---------------

PROSJEKT: Hidlesundet	PROSJEKTNR.: 22-0221
TEGNINGEN VISER: Snitt Hytte A	TEGNING NR.: ARK-1-2-01
STATUS: Skisse/forprosjekt	MÅLESTOKK: 1:100

TILTAKSHAVER: Birger Wikre Hetland
BYGGEFIRMA: 

INGENIØR- OG ARKITEKTKONTORET NORGESHUS AS, PB 161, 7223 MELHUS, TLF: 72 85 69 00	
TEGNINGEN ER BESKYTTET ETTER LOV OM OPPHAVSRETT OG EIES AV NORGESHUS AS. TEGNINGER SKAL IKKE BENYTTES UTEN VÅR TILLATELSE. TEGNINGEN GJELDER IKKE SOM ARBEIDSTEGNING.	REV. -

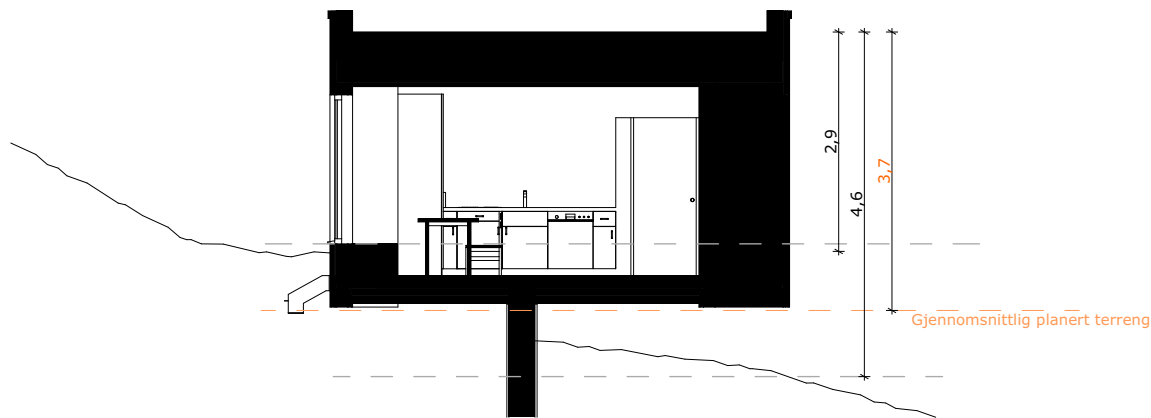

Snitt A 1:100

FORBEHOLD:
Tegningen viser prosjektet i skisse/forprosjektfasen og kan innebære avvik iht. TEK 17. Dette er et mulighetsstudie som utgjør grunnlaget for detaljregulering av området. Det kan og vil komme endringer og justeringer i av den videre prosessen. Ingen beskrivelser er bindende - de er kun ment som idemyldring.

TEGNINGNE SKAL IKKE BRUKES TIL BYGGESAK ELLER ARBEIDSTEGNINGER.

Norgeshus har ikke ansvar for eventuelle avvik i denne fasen iht. TEK 17 da dette enda ikke er prosjektert.


Snitt er kun for å illustrere mulig takform og takhøyde og for å vise tenkt gesims- og mønehøyde. Hyttene vil bli individuelt tilpasset hver enkelt tomt. Snitt tilpasses kundes ønske og den enkelte tomts terrengforhold slik at bygningsvolumet ligger best mulig i terrenget.

BYGGEKOMMUNE: Stavanger	GNR/BNR: 155/2	POSTNR: 4173	POSTSTED: Nord-Hidle
ADRESSE: Vestsida			MOH: moh
TEGNET AV: RGS	KONTROLLERT AV: -	DATO: 19.7.22	FORMAT: A3

PROSJEKT: Hidlesundet	PROSJEKTNR.: 22-0221
TEGNINGEN VISER: Snitt Hytte B	TEGNING NR.: ARK-1-2-02
STATUS: Skisse/forprosjekt	MÅLESTOKK: 1:100

TILTAKSHAVER: Birger Wikre Hetland
BYGGEFIRMA: 

INGENIØR- OG ARKITEKTKONTORET NORGESHUS AS, PB 161, 7223 MELHUS, TLF: 72 85 69 00	
TEGNINGEN ER BESKYTTET ETTER LOV OM OPPHAVSRETT OG EIES AV NORGESHUS AS. TEGNINGER SKAL IKKE BENYTTES UTEN VÅR TILLATELSE. TEGNINGEN GJELDER IKKE SOM ARBEIDSTEGNING.	REV. -

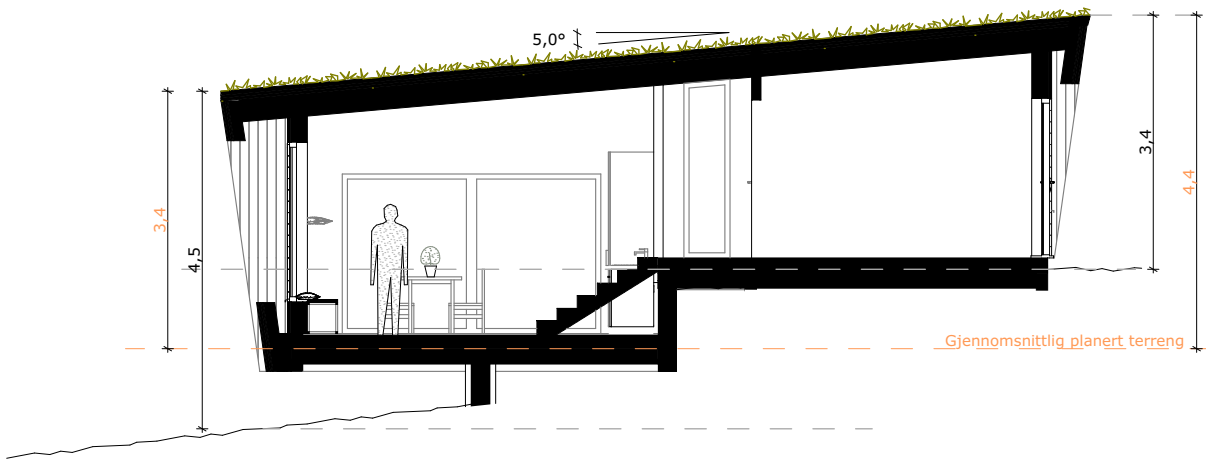

Snitt A 1:100

FORBEHOLD:
Tegningen viser prosjektet i skisse/forprosjektfasen og kan innebære avvik iht. TEK 17. Dette er et mulighetsstudie som utgjør grunnlaget for detaljregulering av området. Det kan og vil komme endringer og justeringer i av den videre prosessen. Ingen beskrivelser er bindende - de er kun ment som idemyldring.

TEGNINGNE SKAL IKKE BRUKES TIL BYGGESAK ELLER ARBEIDSTEGNINGER.

Norgeshus har ikke ansvar for eventuelle avvik i denne fasen iht. TEK 17 da dette enda ikke er prosjektert.


Snitt er kun for å illustrere mulig takform og takhøyde og for å vise tenkt gesims- og mønehøyde. Hyttene vil bli individuelt tilpasset hver enkelt tomt. Snitt tilpasses kundes ønske og den enkelte tomts terrengforhold slik at bygningsvolumet ligger best mulig i terrenget.

BYGGEKOMMUNE: Stavanger	GNR/BNR: 155/2	POSTNR: 4173	POSTSTED: Nord-Hidle
ADRESSE: Vestsida			MOH: moh
TEGNET AV: RGS	KONTROLLERT AV: -	DATO: 19.7.22	FORMAT: A3

PROSJEKT: Hidlesundet	PROSJEKTNR.: 22-0221
TEGNINGEN VISER: Snitt Hytte C	TEGNING NR.: ARK-1-2-03
STATUS: Skisse/forprosjekt	MÅLESTOKK: 1:100

TILTAKSHAVER: Birger Wikre Hetland
BYGGEFIRMA: 

INGENIØR- OG ARKITEKTKONTORET NORGESHUS AS, PB 161, 7223 MELHUS, TLF: 72 85 69 00	
TEGNINGEN ER BESKYTTET ETTER LOV OM OPPHAVSRETT OG EIES AV NORGESHUS AS. TEGNINGER SKAL IKKE BENYTTES UTEN VÅR TILLATELSE. TEGNINGEN GJELDER IKKE SOM ARBEIDSTEGNING.	REV. -

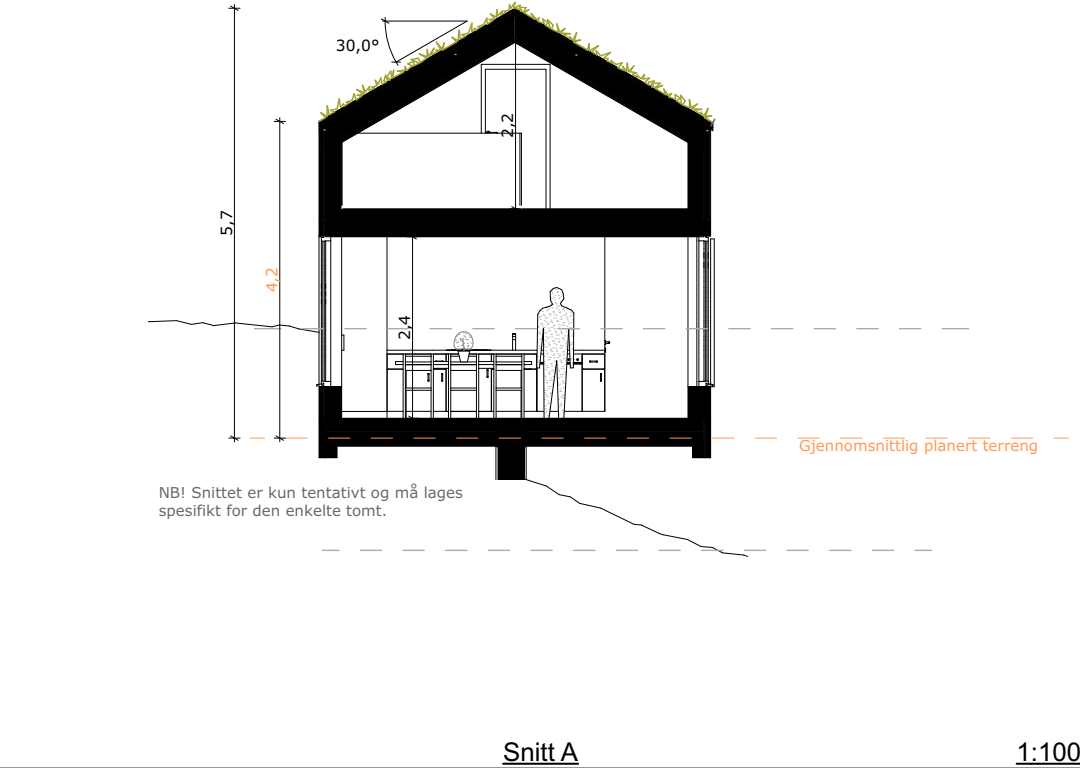


FORBEHOLD:
Tegningen viser prosjektet i skisse/forprosjektfasen og kan innebære avvik iht. TEK 17. Dette er et mulighetsstudie som utgjør grunnlaget for detaljregulering av området. Det kan og vil komme endringer og justeringer i av den videre prosessen. Ingen beskrivelser er bindende - de er kun ment som idemyldring.

TEGNINGNE SKAL IKKE BRUKES TIL BYGGESAK ELLER ARBEIDSTEGNINGER.

Norgeshus har ikke ansvar for eventuelle avvik i denne fasen iht. TEK 17 da dette enda ikke er prosjektert.


Snitt er kun for å illustrere mulig takform og takhøyde og for å vise tenkt gesims- og mønehøyde. Hyttene vil bli individuelt tilpasset hver enkelt tomt. Snitt tilpasses kundes ønske og den enkelte tomts terrengforhold slik at bygningsvolumet ligger best mulig i terrenget.

BYGGEKOMMUNE: Stavanger	GNR/BNR: 155/2	POSTNR: 4173	POSTSTED: Nord-Hidle
ADRESSE: Vestsida			MOH: moh
TEGNET AV: RGS	KONTROLLERT AV: -	DATO: 19.7.22	FORMAT: A3
PROSJEKT: Hidlesundet		PROSJEKTNR.: 22-0221	
TEGNINGEN VISER: Snitt Hytte D		TEGNING NR.: ARK-1-2-04	
STATUS: Skisse/forprosjekt		MÅLESTOKK: 1:100	
TILTAKSHAVER: Birger Wikre Hetland			
BYGGEFIRMA: 			
INGENIØR- OG ARKITEKTKONTORET NORGESHUS AS, PB 161, 7223 MELHUS, TLF: 72 85 69 00			
TEGNINGEN ER BESKYTTET ETTER LOV OM OPPHAVSRETT OG EIES AV NORGESHUS AS. TEGNINGER SKAL IKKE BENYTTES UTEN VÅR TILLATELSE. TEGNINGEN GJELDER IKKE SOM ARBEIDSTEGNING.			REV. -

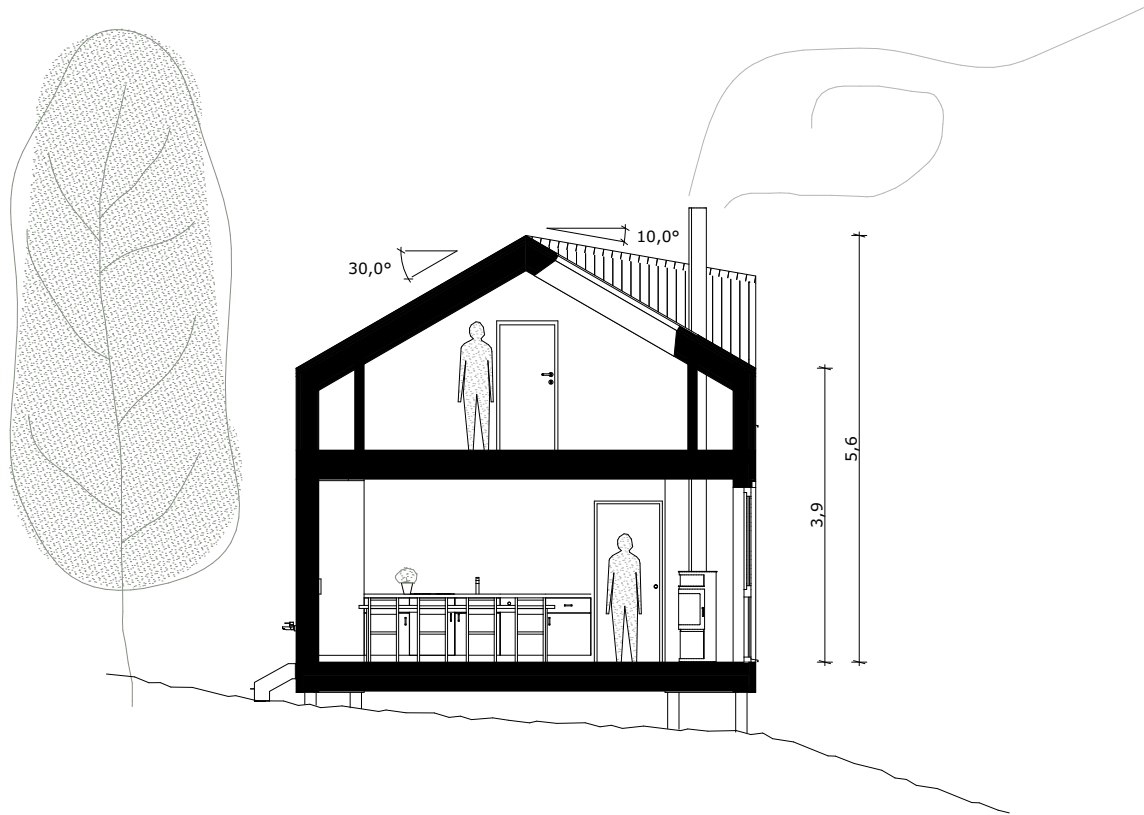

A Snitt A

1:100

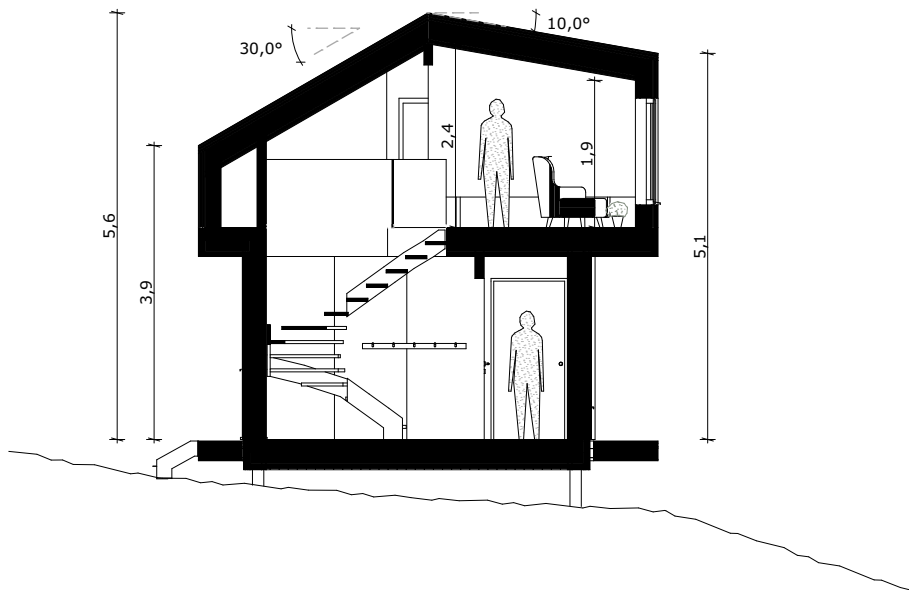

B Snitt B

1:100

FORBEHOLD:
Tegningen viser prosjektet i skisse/forprosjektfasen og kan innebære avvik iht. TEK 17. Dette er et mulighetsstudie som utgjør grunnlaget for detaljregulering av området. Det kan og vil komme endringer og justeringer i av den videre prosessen. Ingen beskrivelser er bindende - de er kun ment som idemyldring.

TEGNINGNE SKAL IKKE BRUKES TIL BYGGESAK ELLER ARBEIDSTEGNINGER.

Norgeshus har ikke ansvar for eventuelle avvik i denne fasen iht. TEK 17 da dette enda ikke er prosjektert.

Snitt er kun for å illustrere mulig takform og takhøyde og for å vise tenkt gesims- og mønehøyde. Hyttene vil bli individuelt tilpasset hver enkelt tomt. Snitt tilpasses kundes ønske og den enkelte tomts terrengforhold slik at bygningsvolumet ligger best mulig i terrenget.





BYGGEKOMMUNE: Stavanger	GNR/BNR: 155/2	POSTNR: 4173	POSTSTED: Nord-Hidle
ADRESSE: Vestsida			MOH: moh

TEGNET AV: RGS	KONTROLLERT AV: -	DATO: 19.7.22	FORMAT: A3
-------------------	----------------------	------------------	---------------

PROSJEKT: Hidlesundet	PROSJEKTNR.: 22-0221
TEGNINGEN VISER: Snitt Hytte E	TEGNING NR.: ARK-1-2-05
STATUS: Skisse/forprosjekt	MÅLESTOKK: 1:100

TILTAKSHAVER: Birger Wikre Hetland
BYGGEFIRMA: 

INGENIØR- OG ARKITEKTKONTORET NORGESHUS AS, PB 161, 7223 MELHUS, TLF: 72 85 69 00	
TEGNINGEN ER BESKYTTET ETTER LOV OM OPPHAVSRETT OG EIES AV NORGESHUS AS. TEGNINGER SKAL IKKE BENYTTES UTEN VÅR TILLATELSE. TEGNINGEN GJELDER IKKE SOM ARBEIDSTEGNING.	REV. -

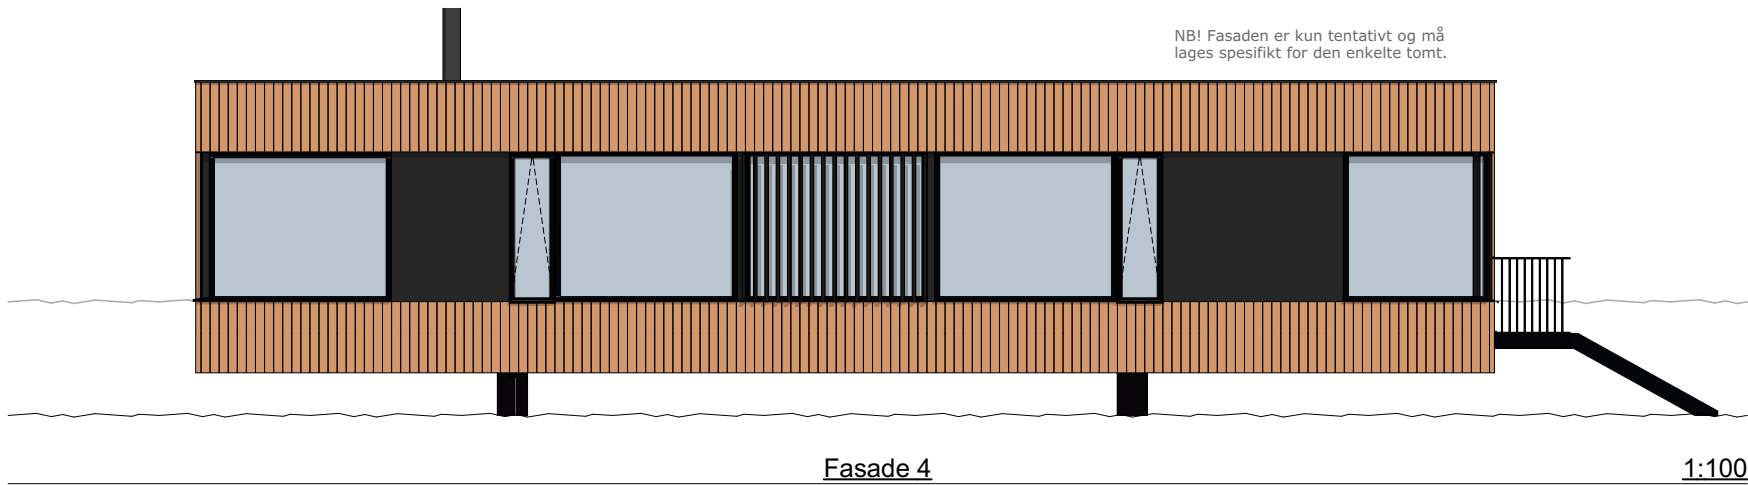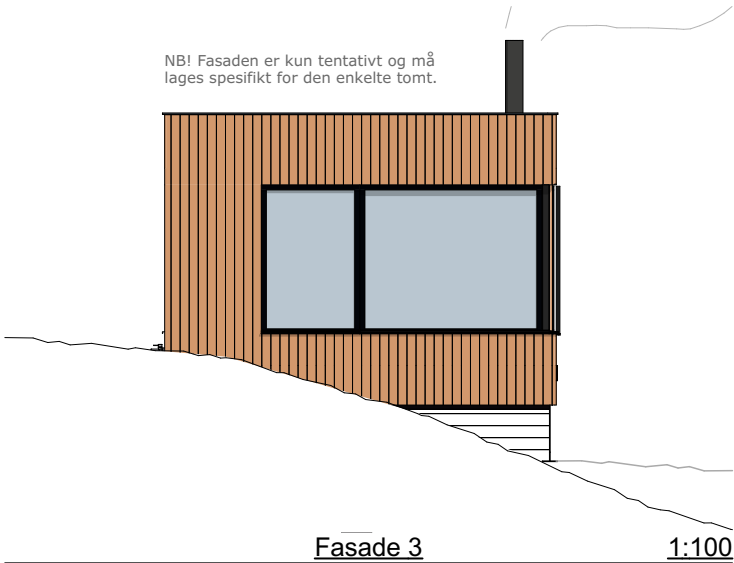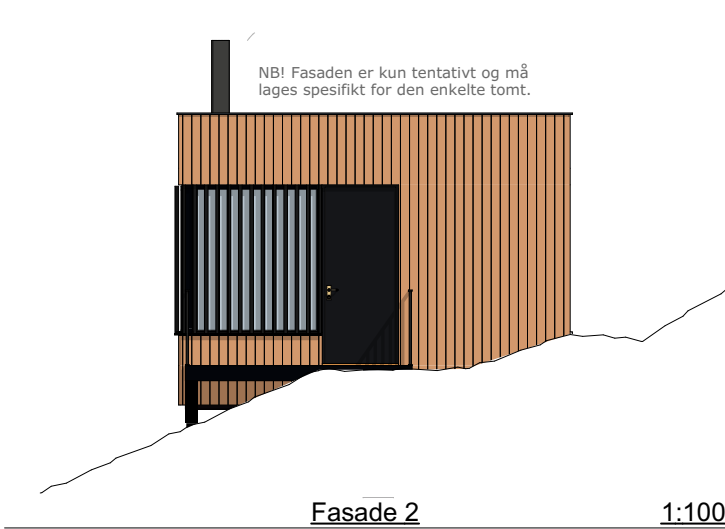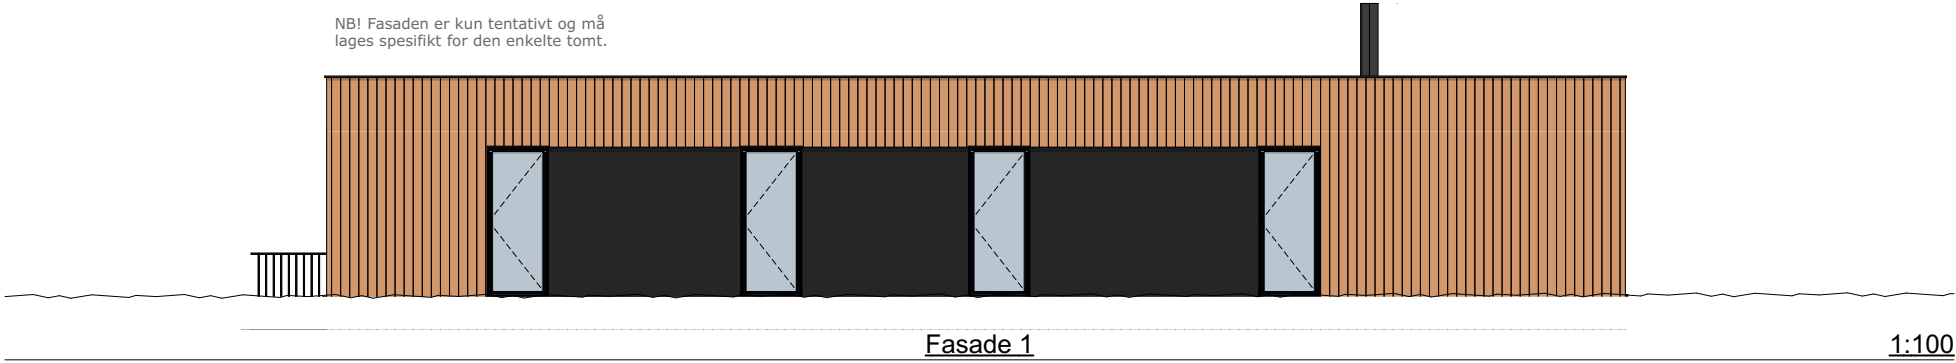

FORBEHOLD:
Tegningen viser prosjektet i skisse/forprosjektfasen og kan innebære avvik iht. TEK 17. Dette er et mulighetsstudie som utgjør grunnlaget for detaljregulering av området. Det kan og vil komme endringer og justeringer i av den videre prosessen. Ingen beskrivelser er bindende - de er kun ment som idemyldring.

TEGNINGNE SKAL IKKE BRUKES TIL BYGGESAK ELLER ARBEIDSTEGNINGER.

Norgeshus har ikke ansvar for eventuelle avvik i denne fasen iht. TEK 17 da dette enda ikke er prosjektert.




Fasader er kun for å illustrere mulig bygningsvolum og fasadeuttrykk. Hyttene vil bli individuelt tilpasset hver enkelt tomt. Fasader tilpasses kundes ønske og den enkelte tomts terrengforhold slik at bygningsvolumet ligger best mulig i terrenget.

BYGGEKOMMUNE: Stavanger	GNR/BNR: 155/2	POSTNR: 4173	POSTSTED: Nord-Hidle
ADRESSE: Vestsida			MOH: moh
TEGNET AV: RGS	KONTROLLERT AV: -	DATO: 19.7.22	FORMAT: A3

PROSJEKT: Hidlesundet	PROSJEKTNR.: 22-0221
TEGNINGEN VISER: Fasader Hytte A	TEGNING NR.: ARK-1-3-01
STATUS: Skisse/forprosjekt	MÅLESTOKK: 1:100

TILTAKSHAVER: Birger Wikre Hetland
BYGGEFIRMA: 

INGENIØR- OG ARKITEKTKONTORET NORGESHUS AS, PB 161, 7223 MELHUS, TLF: 72 85 69 00	
TEGNINGEN ER BESKYTTET ETTER LOV OM OPPHAVSRETT OG EIES AV NORGESHUS AS. TEGNINGER SKAL IKKE BENYTTES UTEN VÅR TILLATELSE. TEGNINGEN GJELDER IKKE SOM ARBEIDSTEGNING.	REV. -

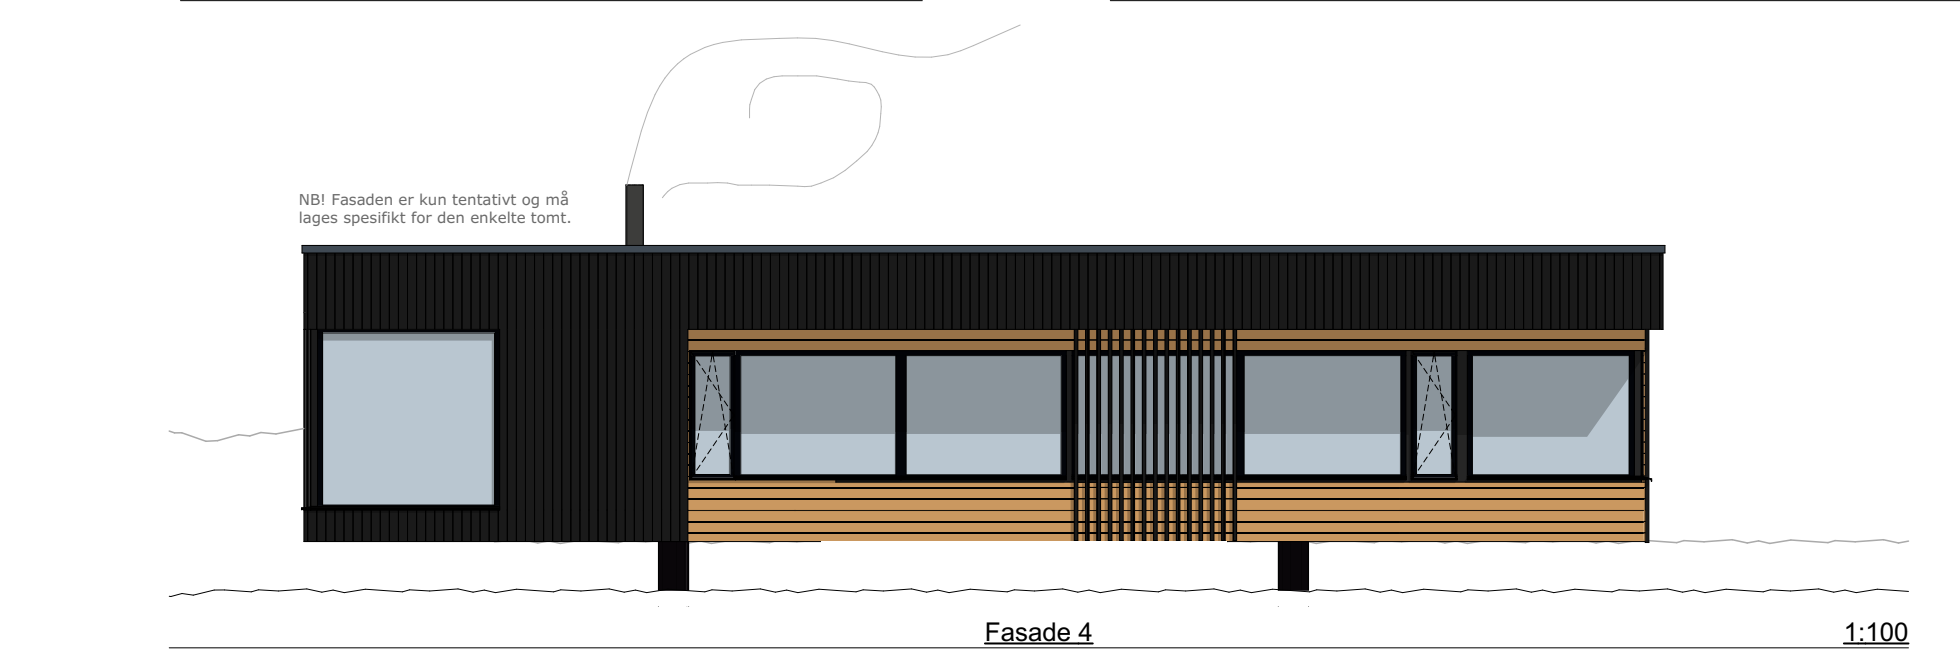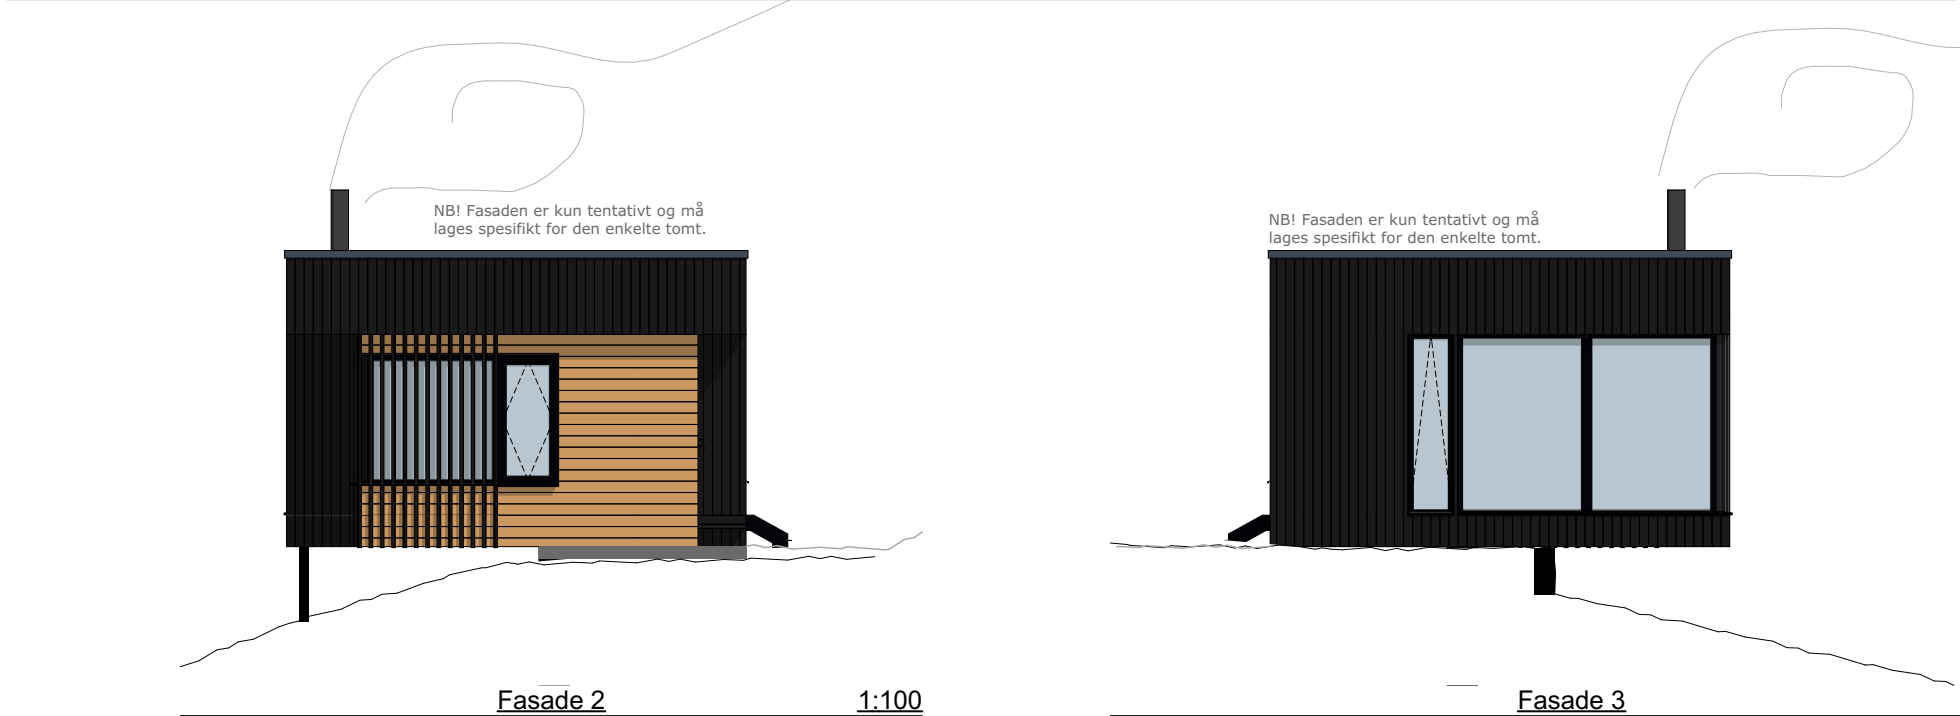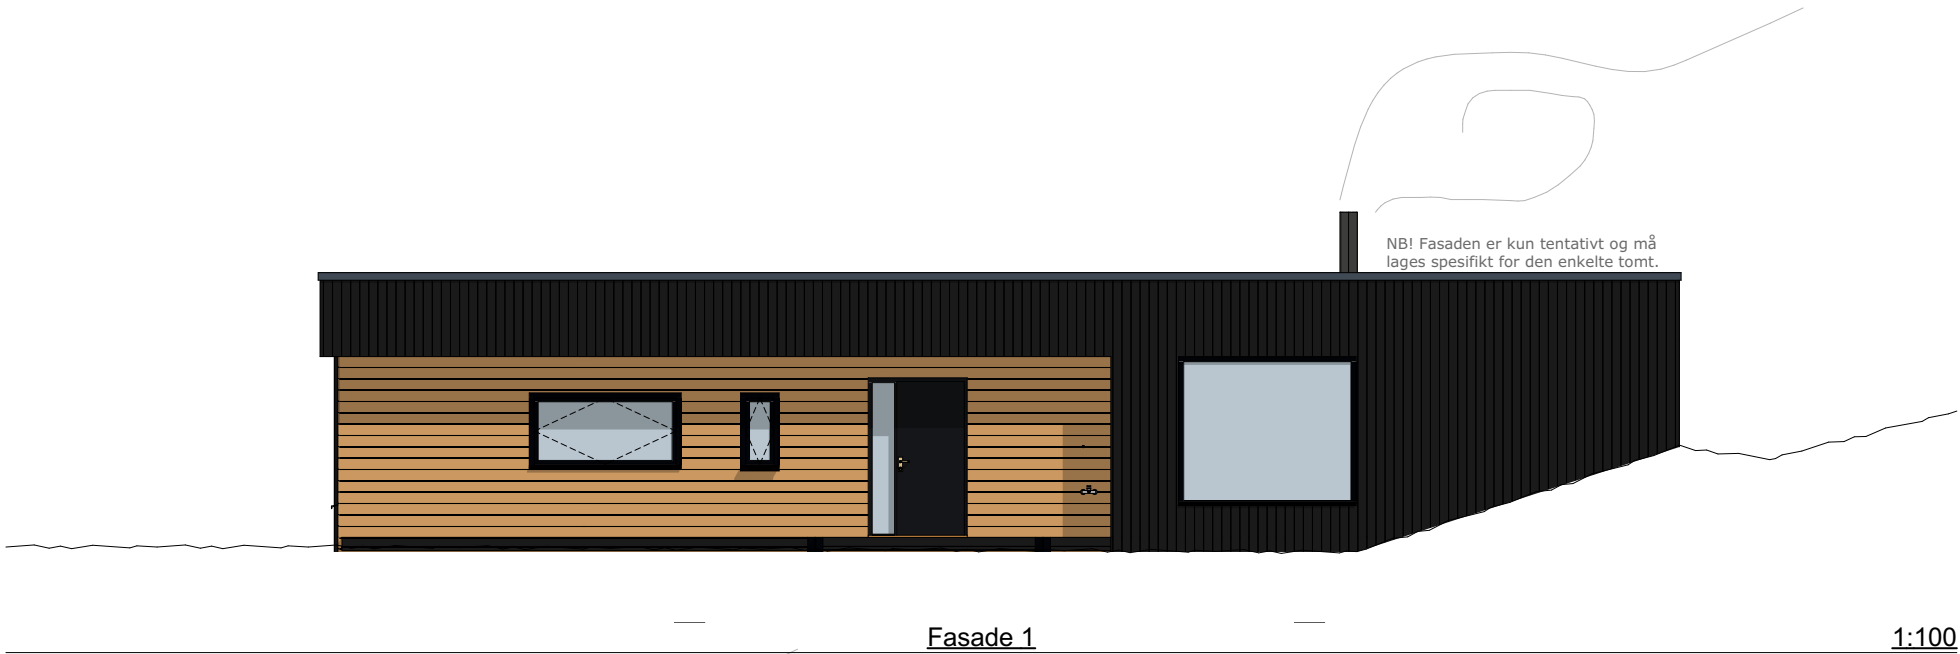

FORBEHOLD:
Tegningen viser prosjektet i skisse/forprosjektfasen og kan innebære avvik iht. TEK 17. Dette er et mulighetsstudie som utgjør grunnlaget for detaljregulering av området. Det kan og vil komme endringer og justeringer i av den videre prosessen. Ingen beskrivelser er bindende - de er kun ment som idemyldring.

TEGNINGNE SKAL IKKE BRUKES TIL BYGGESAK ELLER ARBEIDSTEGNINGER.

Norgeshus har ikke ansvar for eventuelle avvik i denne fasen iht. TEK 17 da dette enda ikke er prosjektert.

Fasader er kun for å illustrere mulig bygningsvolum og fasadeuttrykk. Hyttene vil bli individuelt tilpasset hver enkelt tomt. Fasader tilpasses kundes ønske og den enkelte tomts terrengforhold slik at bygningsvolumet ligger best mulig i terrenget.

BYGGEKOMMUNE: Stavanger	GNR/BNR: 155/2	POSTNR: 4173	POSTSTED: Nord-Hidle
ADRESSE: Vestsida			MOH: moh
TEGNET AV: RGS	KONTROLLERT AV: -	DATO: 19.7.22	FORMAT: A3

PROSJEKT: Hidlesundet	PROSJEKTNR.: 22-0221
TEGNINGEN VISER: Fasader Hytte B	TEGNING NR.: ARK-1-3-02
STATUS: Skisse/forprosjekt	MÅLESTOKK: 1:100

TILTAKSHAVER: Birger Wikre Hetland
BYGGEFIRMA: 


INGENIØR- OG ARKITEKTKONTORET NORGESHUS AS, PB 161, 7223 MELHUS, TLF: 72 85 69 00	
TEGNINGEN ER BESKYTTET ETTER LOV OM OPPHAVSRETT OG EIES AV NORGESHUS AS. TEGNINGER SKAL IKKE BENYTTES UTEN VÅR TILLATELSE. TEGNINGEN GJELDER IKKE SOM ARBEIDSTEGNING.	REV. -



NB! Fasaden er kun tentativt og må lages spesifikt for den enkelte tomt.

Fasade 1


1:100

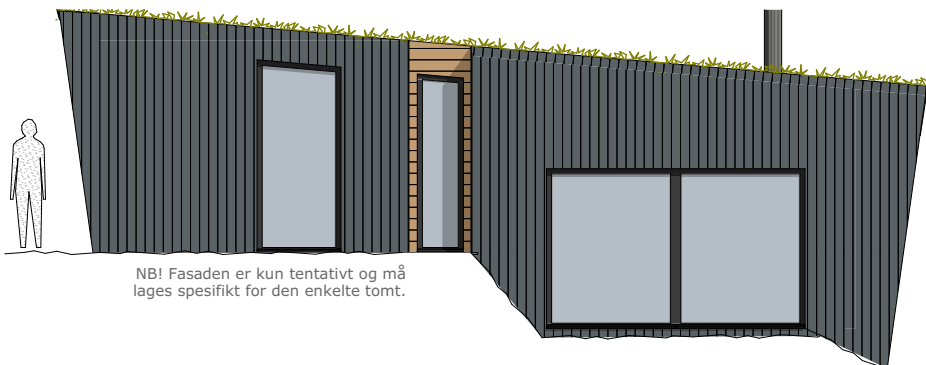

NB! Fasaden er kun tentativt og må lages spesifikt for den enkelte tomt.

Fasade 2


1:100

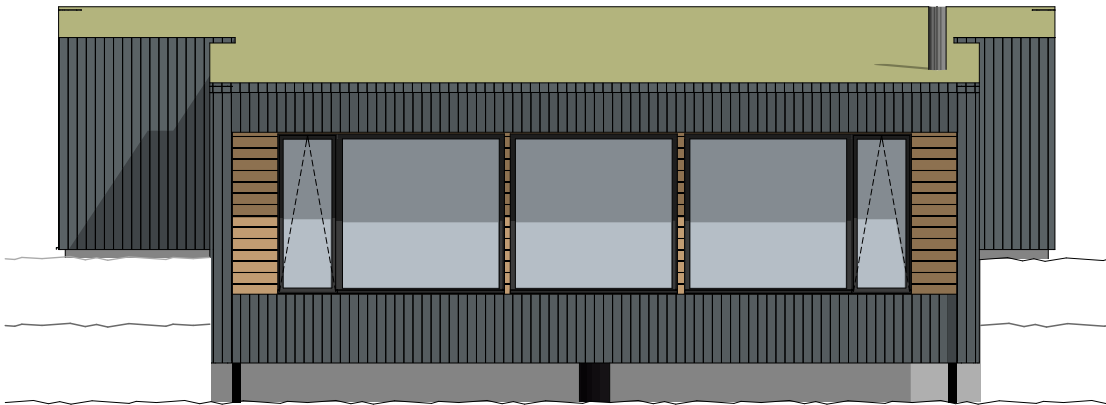

NB! Fasaden er kun tentativt og må lages spesifikt for den enkelte tomt.

Fasade 3

1:100

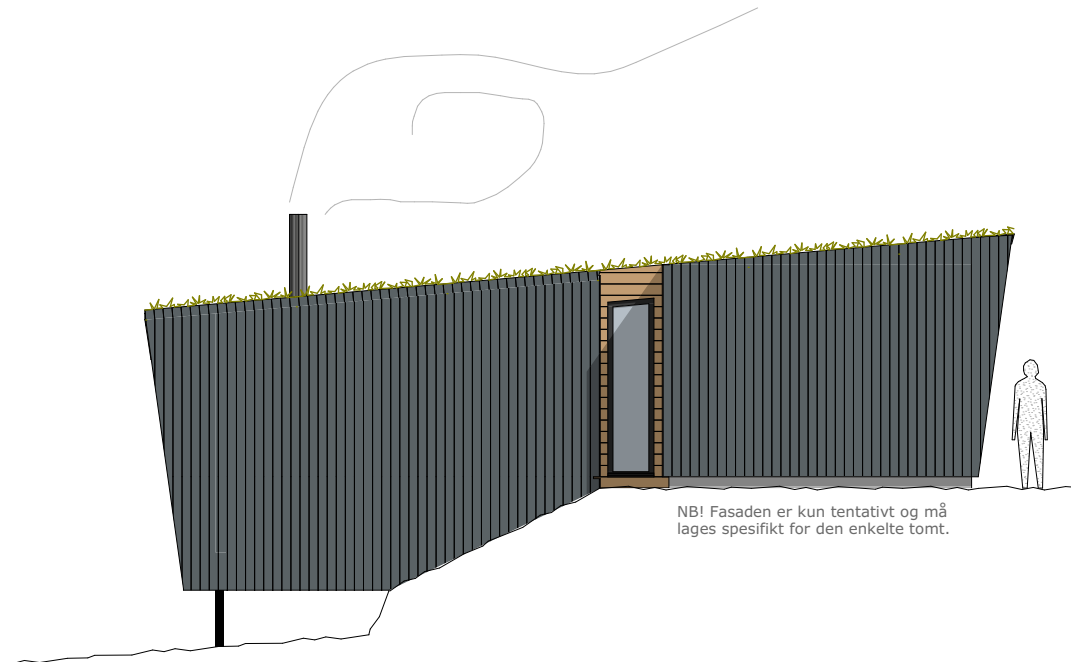

NB! Fasaden er kun tentativt og må lages spesifikt for den enkelte tomt.

Fasade 4

1:100

FORBEHOLD:
Tegningen viser prosjektet i skisse/forprosjektfasen og kan innebære avvik iht. TEK 17. Dette er et mulighetsstudie som utgjør grunnlaget for detaljregulering av området. Det kan og vil komme endringer og justeringer i av den videre prosessen. Ingen beskrivelser er bindende - de er kun ment som idemyldring.

TEGNINGNE SKAL IKKE BRUKES TIL BYGGESAK ELLER ARBEIDSTEGNINGER.

Norgeshus har ikke ansvar for eventuelle avvik i denne fasen iht. TEK 17 da dette enda ikke er prosjektert.


Fasader er kun for å illustrere mulig bygningsvolum og fasadeuttrykk. Hyttene vil bli individuelt tilpasset hver enkelt tomt. Fasader tilpasses kundes ønske og den enkelte tomts terrengforhold slik at bygningsvolumet ligger best mulig i terrenget.

BYGGEKOMMUNE: Stavanger	GNR/BNR: 155/2	POSTNR: 4173	POSTSTED: Nord-Hidle
ADRESSE: Vestsida			MOH: moh
TEGNET AV: RGS	KONTROLLERT AV: -	DATO: 19.7.22	FORMAT: A3

PROSJEKT: Hidlesundet	PROSJEKTNR.: 22-0221
TEGNINGEN VISER: Fasader Hytte C	TEGNING NR.: ARK-1-3-03
STATUS: Skisse/forprosjekt	MÅLESTOKK: 1:100

TILTAKSHAVER: Birger Wikre Hetland
BYGGEFIRMA: 


INGENIØR- OG ARKITEKTKONTORET NORGESHUS AS, PB 161, 7223 MELHUS, TLF: 72 85 69 00	
TEGNINGEN ER BESKYTTET ETTER LOV OM OPPHAVSRETT OG EIES AV NORGESHUS AS. TEGNINGER SKAL IKKE BENYTTES UTEN VÅR TILLATELSE. TEGNINGEN GJELDER IKKE SOM ARBEIDSTEGNING.	REV. -

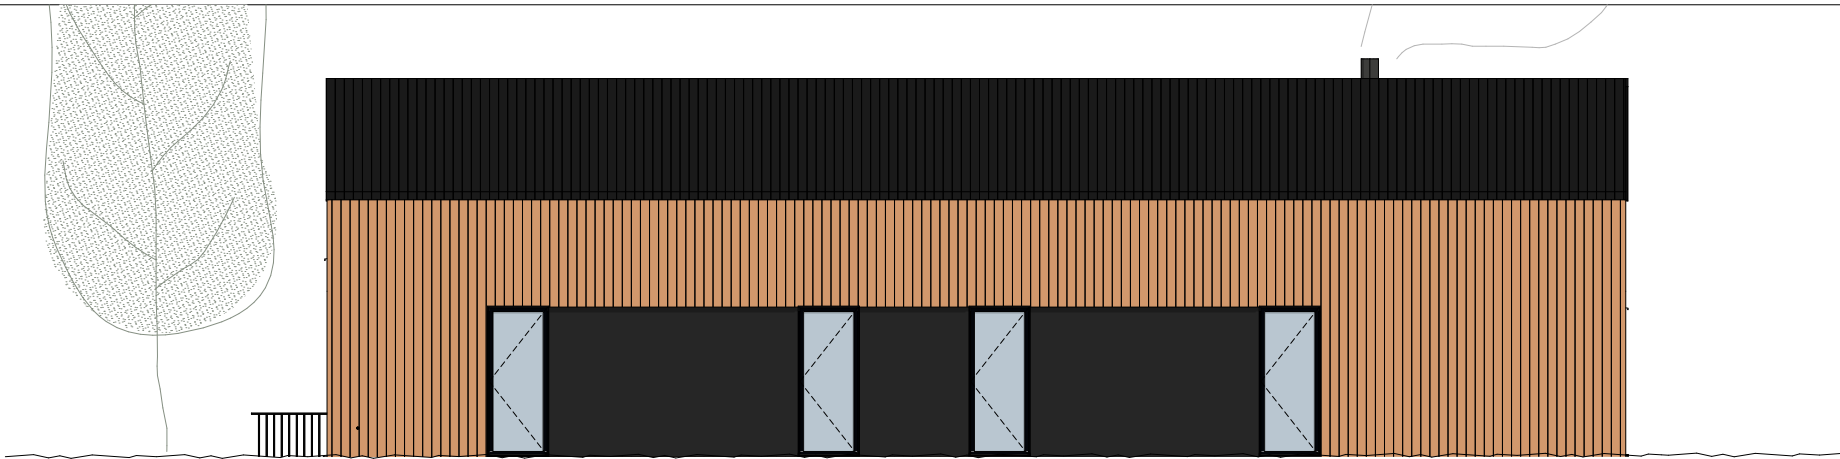

NB! Fasaden er kun tentativt og må lages spesifikt for den enkelte tomt.

Fasade 1


1:100

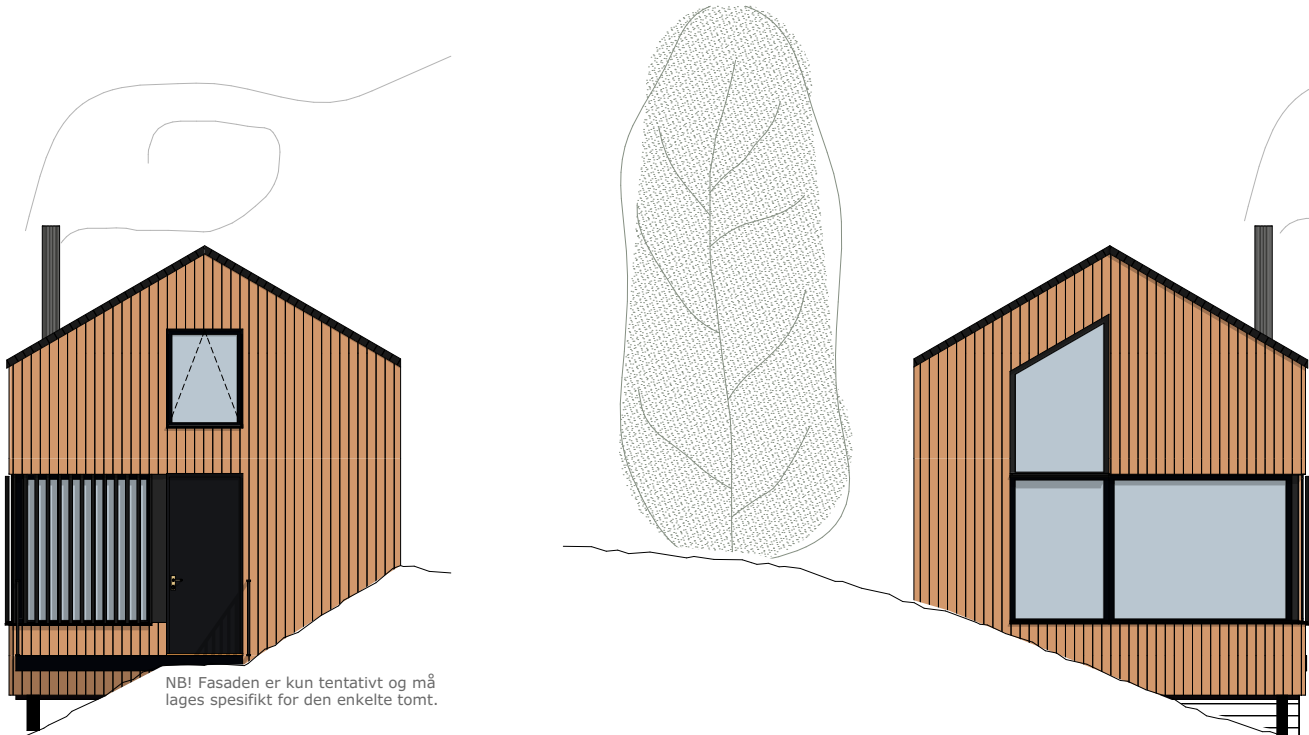

NB! Fasaden er kun tentativt og må lages spesifikt for den enkelte tomt.

Fasade 2

1:100

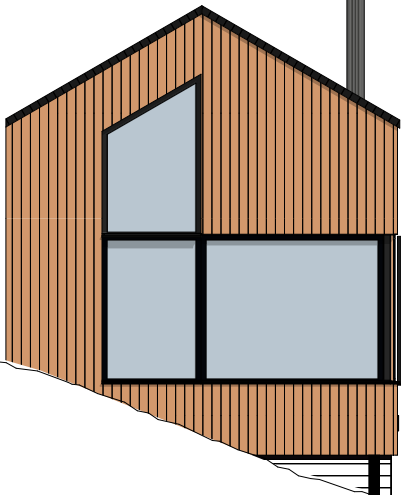

NB! Fasaden er kun tentativt og må lages spesifikt for den enkelte tomt.

Fasade 3

1:100



Fasade 4

1:100

FORBEHOLD:
Tegningen viser prosjektet i skisse/forprosjektfasen og kan innebære avvik iht. TEK 17. Dette er et mulighetsstudie som utgjør grunnlaget for detaljregulering av området. Det kan og vil komme endringer og justeringer i av den videre prosessen. Ingen beskrivelser er bindende - de er kun ment som idemyldring.

TEGNINGNE SKAL IKKE BRUKES TIL BYGGESAK ELLER ARBEIDSTEGNINGER.

Norgeshus har ikke ansvar for eventuelle avvik i denne fasen iht. TEK 17 da dette enda ikke er prosjektert.



Fasader er kun for å illustrere mulig bygningsvolum og fasadeuttrykk. Hyttene vil bli individuelt tilpasset hver enkelt tomt. Fasader tilpasses kundes ønske og den enkelte tomts terrengforhold slik at bygningsvolumet ligger best mulig i terrenget.

BYGGEKOMMUNE: Stavanger	GNR/BNR: 155/2	POSTNR: 4173	POSTSTED: Nord-Hidle
ADRESSE: Vestsida			MOH: moh
TEGNET AV: RGS	KONTROLLERT AV: -	DATO: 19.7.22	FORMAT: A3

PROSJEKT: Hidlesundet	PROSJEKTNR.: 22-0221
TEGNINGEN VISER: Fasader Hytte D	TEGNING NR.: ARK-1-3-04
STATUS: Skisse/forprosjekt	MÅLESTOKK: 1:100

TILTAKSHAVER: Birger Wikre Hetland
BYGGEFIRMA: 

INGENIØR- OG ARKITEKTKONTORET NORGESHUS AS, PB 161, 7223 MELHUS, TLF: 72 85 69 00	
TEGNINGEN ER BESKYTTET ETTER LOV OM OPPHAVSRETT OG EIES AV NORGESHUS AS. TEGNINGER SKAL IKKE BENYTTES UTEN VÅR TILLATELSE. TEGNINGEN GJELDER IKKE SOM ARBEIDSTEGNING.	REV. -

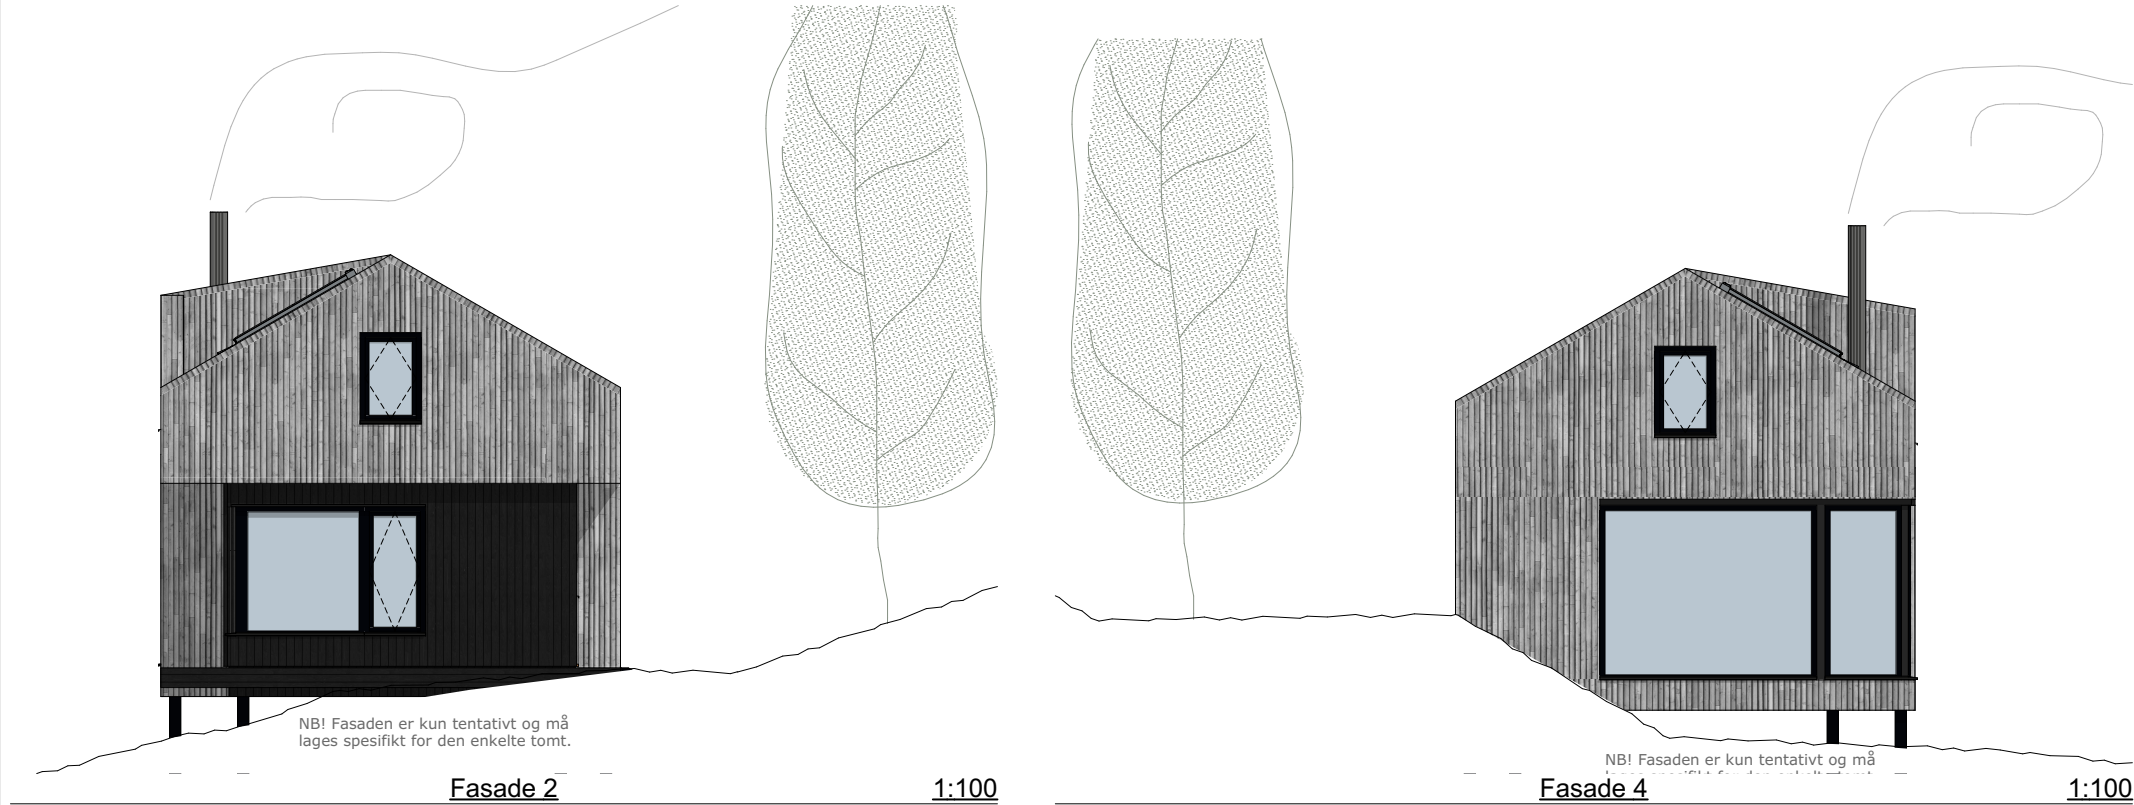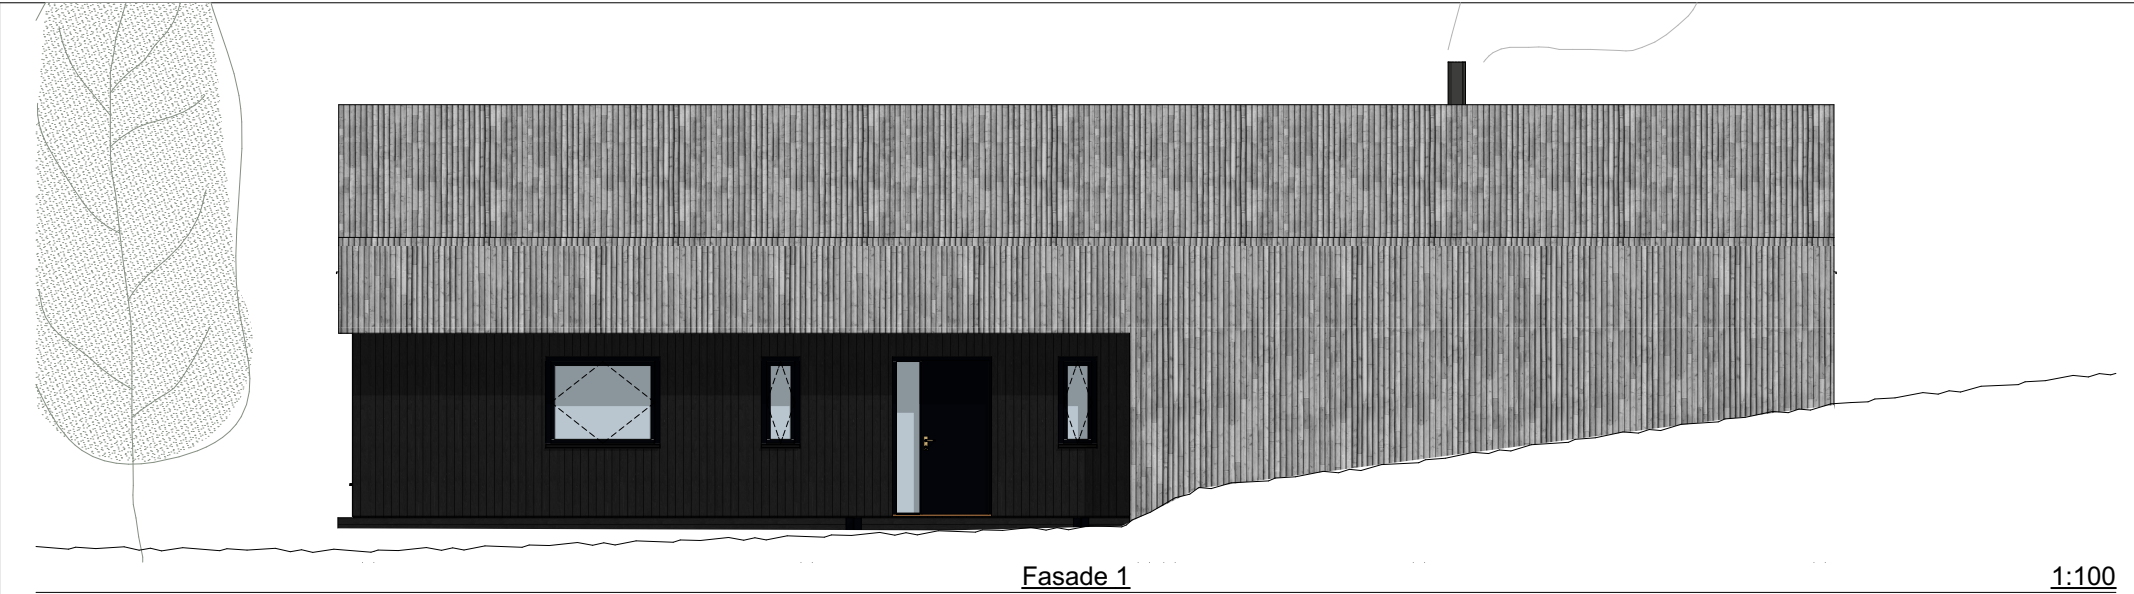

FORBEHOLD:
Tegningen viser prosjektet i skisse/forprosjektfasen og kan innebære avvik iht. TEK 17. Dette er et mulighetsstudie som utgjør grunnlaget for detaljregulering av området. Det kan og vil komme endringer og justeringer i av den videre prosessen. Ingen beskrivelser er bindende - de er kun ment som idemyldring.

TEGNINGNE SKAL IKKE BRUKES TIL BYGGESAK ELLER ARBEIDSTEGNINGER.

Norgeshus har ikke ansvar for eventuelle avvik i denne fasen iht. TEK 17 da dette enda ikke er prosjektert.

Fasader er kun for å illustrere mulig bygningsvolum og fasadeuttrykk. Hyttene vil bli individuelt tilpasset hver enkelt tomt. Fasader tilpasses kundes ønske og den enkelte tomts terrengforhold slik at bygningsvolumet ligger best mulig i terrenget.

BYGGEKOMMUNE: Stavanger	GNR/BNR: 155/2	POSTNR: 4173	POSTSTED: Nord-Hidle
ADRESSE: Vestsida			MOH: moh

TEGNET AV: RGS	KONTROLLERT AV: -	DATO: 19.7.22	FORMAT: A3
-------------------	----------------------	------------------	---------------

PROSJEKT: Hidlesundet	PROSJEKTNR.: 22-0221
TEGNINGEN VISER: Fasader Hytte E	TEGNING NR.: ARK-1-3-05
STATUS: Skisse/forprosjekt	MÅLESTOKK: 1:100

TILTAKSHAVER: Birger Wikre Hetland
BYGGEFIRMA: 

INGENIØR- OG ARKITEKTKONTORET NORGESHUS AS, PB 161, 7223 MELHUS, TLF: 72 85 69 00	
TEGNINGEN ER BESKYTTET ETTER LOV OM OPPHAVSRETT OG EIES AV NORGESHUS AS. TEGNINGER SKAL IKKE BENYTTES UTEN VÅR TILLATELSE. TEGNINGEN GJELDER IKKE SOM ARBEIDSTEGNING.	REV. -



				PROSJEKT: Hidlesundet		PROSJEKTNR.: 22-0221		BYGGEFIRMA:  TEGNINGEN ER BESKYTTET ETTER LOV OM OPPHAVSRETT OG EIES AV NORGESHUS AS. TEGNINGER SKAL IKKE BENYTTES UTEN VÅR TILLATELSE. TEGNINGEN GJELDER IKKE SOM BYGGEMELDING/ARBEIDSTEGNING. REV. -	FORBEHOLD: Tegningen viser prosjektet i skisse/forprosjektfasen og kan innebære avvik iht. TEK 17. Dette er et mulighetsstudie som utgjør grunnlaget for detaljregulering av området. Det kan og vil komme endringer og justeringer i av den videre prosessen. Ingen beskrivelser er bindende - de er kun ment som idemyldring. <u>TEGNINGNE SKAL IKKE BRUKES TIL BYGGESAK ELLER ARBEIDSTEGNINGER.</u> Norgeshus har ikke ansvar for eventuelle avvik i denne fasen iht. TEK 17 da dette enda ikke er prosjektert. INGENIØR- OG ARKITEKTKONTORET NORGESHUS AS, PB 161, 7223 MELHUS, TLF: 72 85 69 00
				TEGNINGEN VISER: Skisseperspektiv 1		TEGNING NR.: ARK-1-4-01			
				STATUS: Skisse/forprosjekt		MÅLESTOKK:			
BYGGEKOMMUNE: Stavanger		GNR/BNR: 155/2	POSTNR: 4173	POSTSTED: Nord-Hidle	TILTAKSHAVER: Birger Wikre Hetland				
ADRESSE: Vestsida				MOH: moh	TEGNET AV: RGS	KONTROLLERT AV: -	DATO: 19.7.22	FORMAT: A3	



				PROSJEKT: Hidlesundet		PROSJEKTNR.: 22-0221		BYGGEFIRMA: 	FORBEHOLD: Tegningen viser prosjektet i skisse/forprosjektfasen og kan innebære avvik iht. TEK 17. Dette er et mulighetsstudie som utgjør grunnlaget for detaljregulering av området. Det kan og vil komme endringer og justeringer i av den videre prosessen. Ingen beskrivelser er bindende - de er kun ment som idemyldring. <u>TEGNINGNE SKAL IKKE BRUKES TIL BYGGESAK ELLER ARBEIDSTEGNINGER.</u> Norgeshus har ikke ansvar for eventuelle avvik i denne fasen iht. TEK 17 da dette enda ikke er prosjektert. INGENIØR- OG ARKITEKTKONTORET NORGESHUS AS, PB 161, 7223 MELHUS, TLF: 72 85 69 00
				TEGNINGEN VISER: Skisseperspektiv 2		TEGNING NR.: ARK-1-4-02			
				STATUS: Skisse/forprosjekt		MÅLESTOKK:			
BYGGEKOMMUNE: Stavanger	GNR/BNR: 155/2	POSTNR: 4173	POSTSTED: Nord-Hidle	TILTAKSHAVER: Birger Wikre Hetland				TEGNINGEN ER BESKYTTET ETTER LOV OM OPPHAVSRETT OG EIES AV NORGESHUS AS. TEGNINGER SKAL IKKE BENYTTES UTEN VÅR TILLATELSE. TEGNINGEN GJELDER IKKE SOM BYGGEMELDING/ARBEIDSTEGNING.	REV. -
ADRESSE: Vestsida			MOH: moh	TEGNET AV: RGS	KONTROLLERT AV: -	DATO: 19.7.22	FORMAT: A3		

Kan ligge delvis med plate på mark og delvis krage ut.



Inspirasjon fra Marius Egeland Arkitekter



Skisseperspektiv

Modellen er kun for å illustrere bygningsvolum. Hyttene vil bli individuelt tilpasset hver enkelt tomt. Planløsning og fasader tilpasses for at bygningsvolumet skal ligge best mulig i terrenget.

Skisseperspektiv er utarbeidet av Norgeshus AS Ingeniør og Arkitektkontor og er ment for visualisering mot kunde/utbygger. Skisseperspektiv skal ikke benyttet som salgsperspektiv, reklame eller i annonsering i noen form. Avvik mtp materialvalg, tomt/terreng og omkringliggende hus kan forekomme.

				PROSJEKT: Hidlesundet		PROSJEKTNR.: 22-0221		BYGGEFIRMA: 		FORBEHOLD: Tegningen viser prosjektet i skisse/forprosjektfasen og kan innebære avvik iht. TEK 17. Dette er et mulighetsstudie som utgjør grunnlaget for detaljregulering av området. Det kan og vil komme endringer og justeringer i av den videre prosessen. Ingen beskrivelser er bindende - de er kun ment som idemyltring. TEGNINGNE SKAL IKKE BRUKES TIL BYGGESAK ELLER ARBEIDSTEGNINGER. Norgeshus har ikke ansvar for eventuelle avvik i denne fasen iht. TEK 17 da dette enda ikke er prosjektert. INGENIØR- OG ARKITEKTKONTORET NORGESHUS AS, PB 161, 7223 MELHUS, TLF: 72 85 69 00	
				TEGNINGEN VISER: Skisseperspektiv Hytte A		TEGNING NR.: ARK-1-4-04					
				STATUS: Skisse/forprosjekt		MÅLESTOKK:					
BYGGEKOMMUNE: Stavanger		GNR/BNR: 155/2	POSTNR: 4173	POSTSTED: Nord-Hidle	TILTAKSHAVER: Birger Wikre Hetland			TEGNINGEN ER BESKYTTET ETTER LOV OM OPPHAVSRETT OG EIES AV NORGESHUS AS. TEGNINGER SKAL IKKE BENYTTES UTEN VÅR TILLATELSE. TEGNINGEN GJELDER IKKE SOM BYGGEMELDING/ARBEIDSTEGNING.		REV. -	
ADRESSE: Vestsida				MOH: moh	TEGNET AV: RGS	KONTROLLERT AV: -	DATO: 19.7.22	FORMAT: A3			



Skisseperspektiv

Modellen er kun for å illustrere bygningsvolum. Hyttene vil bli individuelt tilpasset hver enkelt tomt. Planløsning og fasader tilpasses for at bygningsvolumet skal ligge best mulig i terrenget.

Skisseperspektiv er utarbeidet av Norgeshus AS Ingeniør og Arkitektkontor og er ment for visualisering mot kunde/utbygger. Skisseperspektiv skal ikke benyttet som salgsperspektiv, reklame eller i annonsering i noen form. Avvik mtp materialvalg, tomt/terreng og omkringliggende hus kan forekomme.

				PROSJEKT: Hidlesundet		PROSJEKTNR.: 22-0221		BYGGEFIRMA: 		FORBEHOLD: Tegningen viser prosjektet i skisse/forprosjektfasen og kan innebære avvik iht. TEK 17. Dette er et mulighetsstudie som utgjør grunnlaget for detaljregulering av området. Det kan og vil komme endringer og justeringer i av den videre prosessen. Ingen beskrivelser er bindende - de er kun ment som idemylldring. TEGNINGNE SKAL IKKE BRUKES TIL BYGGESAK ELLER ARBEIDSTEGNINGER. Norgeshus har ikke ansvar for eventuelle avvik i denne fasen iht. TEK 17 da dette enda ikke er prosjektert. INGENIØR- OG ARKITEKTKONTORET NORGESHUS AS, PB 161, 7223 MELHUS, TLF: 72 85 69 00	
				TEGNINGEN VISER: Skisseperspektiv Hytte B		TEGNING NR.: ARK-1-4-06					
				STATUS: Skisse/forprosjekt		MÅLESTOKK:					
BYGGEKOMMUNE:	GNR/BNR:	POSTNR:	POSTSTED:	TILTAKSHAVER:				TEGNINGEN ER BESKYTTET ETTER LOV OM OPPHAVSRETT OG EIES AV NORGESHUS AS. TEGNINGER SKAL IKKE BENYTTES UTEN VÅR TILLATELSE. TEGNINGEN GJELDER IKKE SOM BYGGEMELDING/ARBEIDSTEGNING.		REV.	
Stavanger	155/2	4173	Nord-Hidle	Birger Wikre Hetland						-	
ADRESSE:			MOH:	TEGNET AV:	KONTROLLERT AV:	DATO:	FORMAT:				
Vestsida			moh	RGS	-	19.7.22	A3				



Hytte B2 er brekt på midten så den kan legge seg inn mot ei kurva helning. Soverom og oppholdsrom vender seg mot sjøen slik at terrenget kan legges helt inn mot bakveggen ved behov. Modellen er kun for å illustrere bygningsvolum. Hyttene vil bli individuelt tilpasset hver enkelt tomt. Planløsning og fasader tilpasses for at bygningsvolumet skal ligge best mulig i terrenget.

				PROSJEKT: Hidlesundet		PROSJEKTNR.: 22-0221		BYGGEFIRMA: 		FORBEHOLD: Tegningen viser prosjektet i skisse/forprosjektfasen og kan innebære avvik iht. TEK 17. Dette er et mulighetsstudie som utgjør grunnlaget for detaljregulering av området. Det kan og vil komme endringer og justeringer i av den videre prosessen. Ingen beskrivelser er bindende - de er kun ment som idemyldring. <u>TEGNINGNE SKAL IKKE BRUKES TIL BYGGESAK ELLER ARBEIDSTEGNINGER.</u> Norgeshus har ikke ansvar for eventuelle avvik i denne fasen iht. TEK 17 da dette enda ikke er prosjektert. INGENIØR- OG ARKITEKTKONTORET NORGESHUS AS, PB 161, 7223 MELHUS, TLF: 72 85 69 00	
				TEGNINGEN VISER: Skisseperspektiv Hytte B2		TEGNING NR.: ARK-1-4-08					
				STATUS: Skisse/forprosjekt		MÅLESTOKK:					
BYGGEKOMMUNE: Stavanger		GNR/BNR: 155/2	POSTNR: 4173	POSTSTED: Nord-Hidle	TILTAKSHAVER: Birger Wikre Hetland						
ADRESSE: Vestsida				MOH: moh	TEGNET AV: RGS	KONTROLLERT AV: -	DATO: 19.7.22	FORMAT: A3	TEGNINGEN ER BESKYTTET ETTER LOV OM OPPHAVSRETT OG EIES AV NORGESHUS AS. TEGNINGER SKAL IKKE BENYTTES UTEN VÅR TILLATELSE. TEGNINGEN GJELDER IKKE SOM BYGGEMELDING/ARBEIDSTEGNING.		REV. -



FORBEHOLD:
Tegningen viser prosjektet i skisse/forprosjektfasen og kan innebære avvik iht. TEK 17. Dette er et mulighetsstudie som utgjør grunnlaget for detaljregulering av området. Det kan og vil komme endringer og justeringer i av den videre prosessen. Ingen beskrivelser er bindende - de er kun ment som idemyldring.

TEGNINGNE SKAL IKKE BRUKES TIL BYGGESAK ELLER ARBEIDSTEGNINGER.

Norgeshus har ikke ansvar for eventuelle avvik i denne fasen iht. TEK 17 da dette enda ikke er prosjektert.

Skisseperspektiv er utarbeidet av Norgeshus AS Ingeniør og Arkitektkontor og er ment for visualisering mot kunde/utbygger. Skisseperspektiv skal ikke benyttet som salgsperspektiv, reklame eller i annonsering i noen form. Avvik mtp materialvalg, tomt/terreng og omkringliggende hus kan forekomme.

Modellen er kun for å illustrere bygningsvolum. Hyttene vil bli individuelt tilpasset hver enkelt tomt. Planløsning og fasader tilpasses for at bygningsvolumet skal ligge best mulig i terrenget.

BYGGEKOMMUNE: Stavanger	GNR/BNR: 155/2	POSTNR: 4173	POSTSTED: Nord-Hidle
ADRESSE: Vestsida			MOH: moh
TEGNET AV: RGS	KONTROLLERT AV: -	DATO: 19.7.22	FORMAT: A3

PROSJEKT: Hidlesundet	PROSJEKTNR.: 22-0221
TEGNINGEN VISER: Skisseperspektiv Hytte C	TEGNING NR.: ARK-1-4-09
STATUS: Skisse/forprosjekt	MÅLESTOKK:

TILTAKSHAVER: Birger Wikre Hetland
BYGGEFIRMA: 

INGENIØR- OG ARKITEKTKONTORET NORGESHUS AS, PB 161, 7223 MELHUS, TLF: 72 85 69 00	
TEGNINGEN ER BESKYTTET ETTER LOV OM OPPHAVSRETT OG EIES AV NORGESHUS AS. TEGNINGER SKAL IKKE BENYTTES UTEN VÅR TILLATELSE. TEGNINGEN GJELDER IKKE SOM ARBEIDSTEGNING.	REV. -



FORBEHOLD:
Tegningen viser prosjektet i skisse/forprosjektfasen og kan innebære avvik iht. TEK 17. Dette er et mulighetsstudie som utgjør grunnlaget for detaljregulering av området. Det kan og vil komme endringer og justeringer i av den videre prosessen. Ingen beskrivelser er bindende - de er kun ment som idemyldring.

TEGNINGNE SKAL IKKE BRUKES TIL BYGGESAK ELLER ARBEIDSTEGNINGER.

Norgeshus har ikke ansvar for eventuelle avvik i denne fasen iht. TEK 17 da dette enda ikke er prosjektert.

Modellen er kun for å illustrere bygningsvolum. Hyttene vil bli individuelt tilpasset hver enkelt tomt. Planløsning og fasader tilpasses for at bygningsvolumet skal ligge best mulig i terrenget.

BYGGEKOMMUNE: Stavanger	GNR/BNR: 155/2	POSTNR: 4173	POSTSTED: Nord-Hidle
ADRESSE: Vestsida			MOH: moh
TEGNET AV: RGS	KONTROLLERT AV: -	DATO: 19.7.22	FORMAT: A3

PROSJEKT: Hidlesundet	PROSJEKTNR.: 22-0221
TEGNINGEN VISER: Skisseperspektiv Hytte E	TEGNING NR.: ARK-1-4-13
STATUS: Skisse/forprosjekt	MÅLESTOKK:

TILTAKSHAVER: Birger Wikre Hetland
BYGGEFIRMA: 

INGENIØR- OG ARKITEKTKONTORET NORGESHUS AS, PB 161, 7223 MELHUS, TLF: 72 85 69 00	
TEGNINGEN ER BESKYTTET ETTER LOV OM OPPHAVSRETT OG EIES AV NORGESHUS AS. TEGNINGER SKAL IKKE BENYTTES UTEN VÅR TILLATELSE. TEGNINGEN GJELDER IKKE SOM ARBEIDSTEGNING.	REV. -